


Etude :
Schéma directeur de l'assainissement collectif

Plan :
**Projet du zonage d'assainissement
Commune de Myans
Plan d'ensemble**

Maître d'ouvrage :
COEUR SAVOIE
Communauté de communes
Place Albert Seraz
BP 40030
73800 Novatour cardes
Tel. : 04 79 84 36 27


Bureau d'études :
SCERCL
SCERCL
240 chemin des Verres
73200 Albertville
Tel. : 04 79 31 06 00
Email : scercl@cccs.fr

Légende :
Zonage assainissement
Collectif actuel
Collectif futur
Non collectif

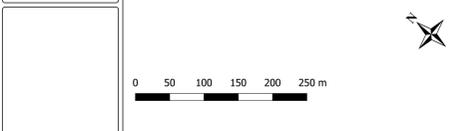

Echelle : 1/2500
Fond : Cadastre
Source : Commune
Dossier : C-28-05

Phase	Version	Date	Objet	Réalisation	Vérification
4	1	07/2024	Création	NJ	KW
	2	08/2024	Corrections suite remarques CCOS	NJ	KW
	3	09/2024	Corrections suite remarques CCOS	KW	
	4	11/2024	Version définitive	NJ	KW

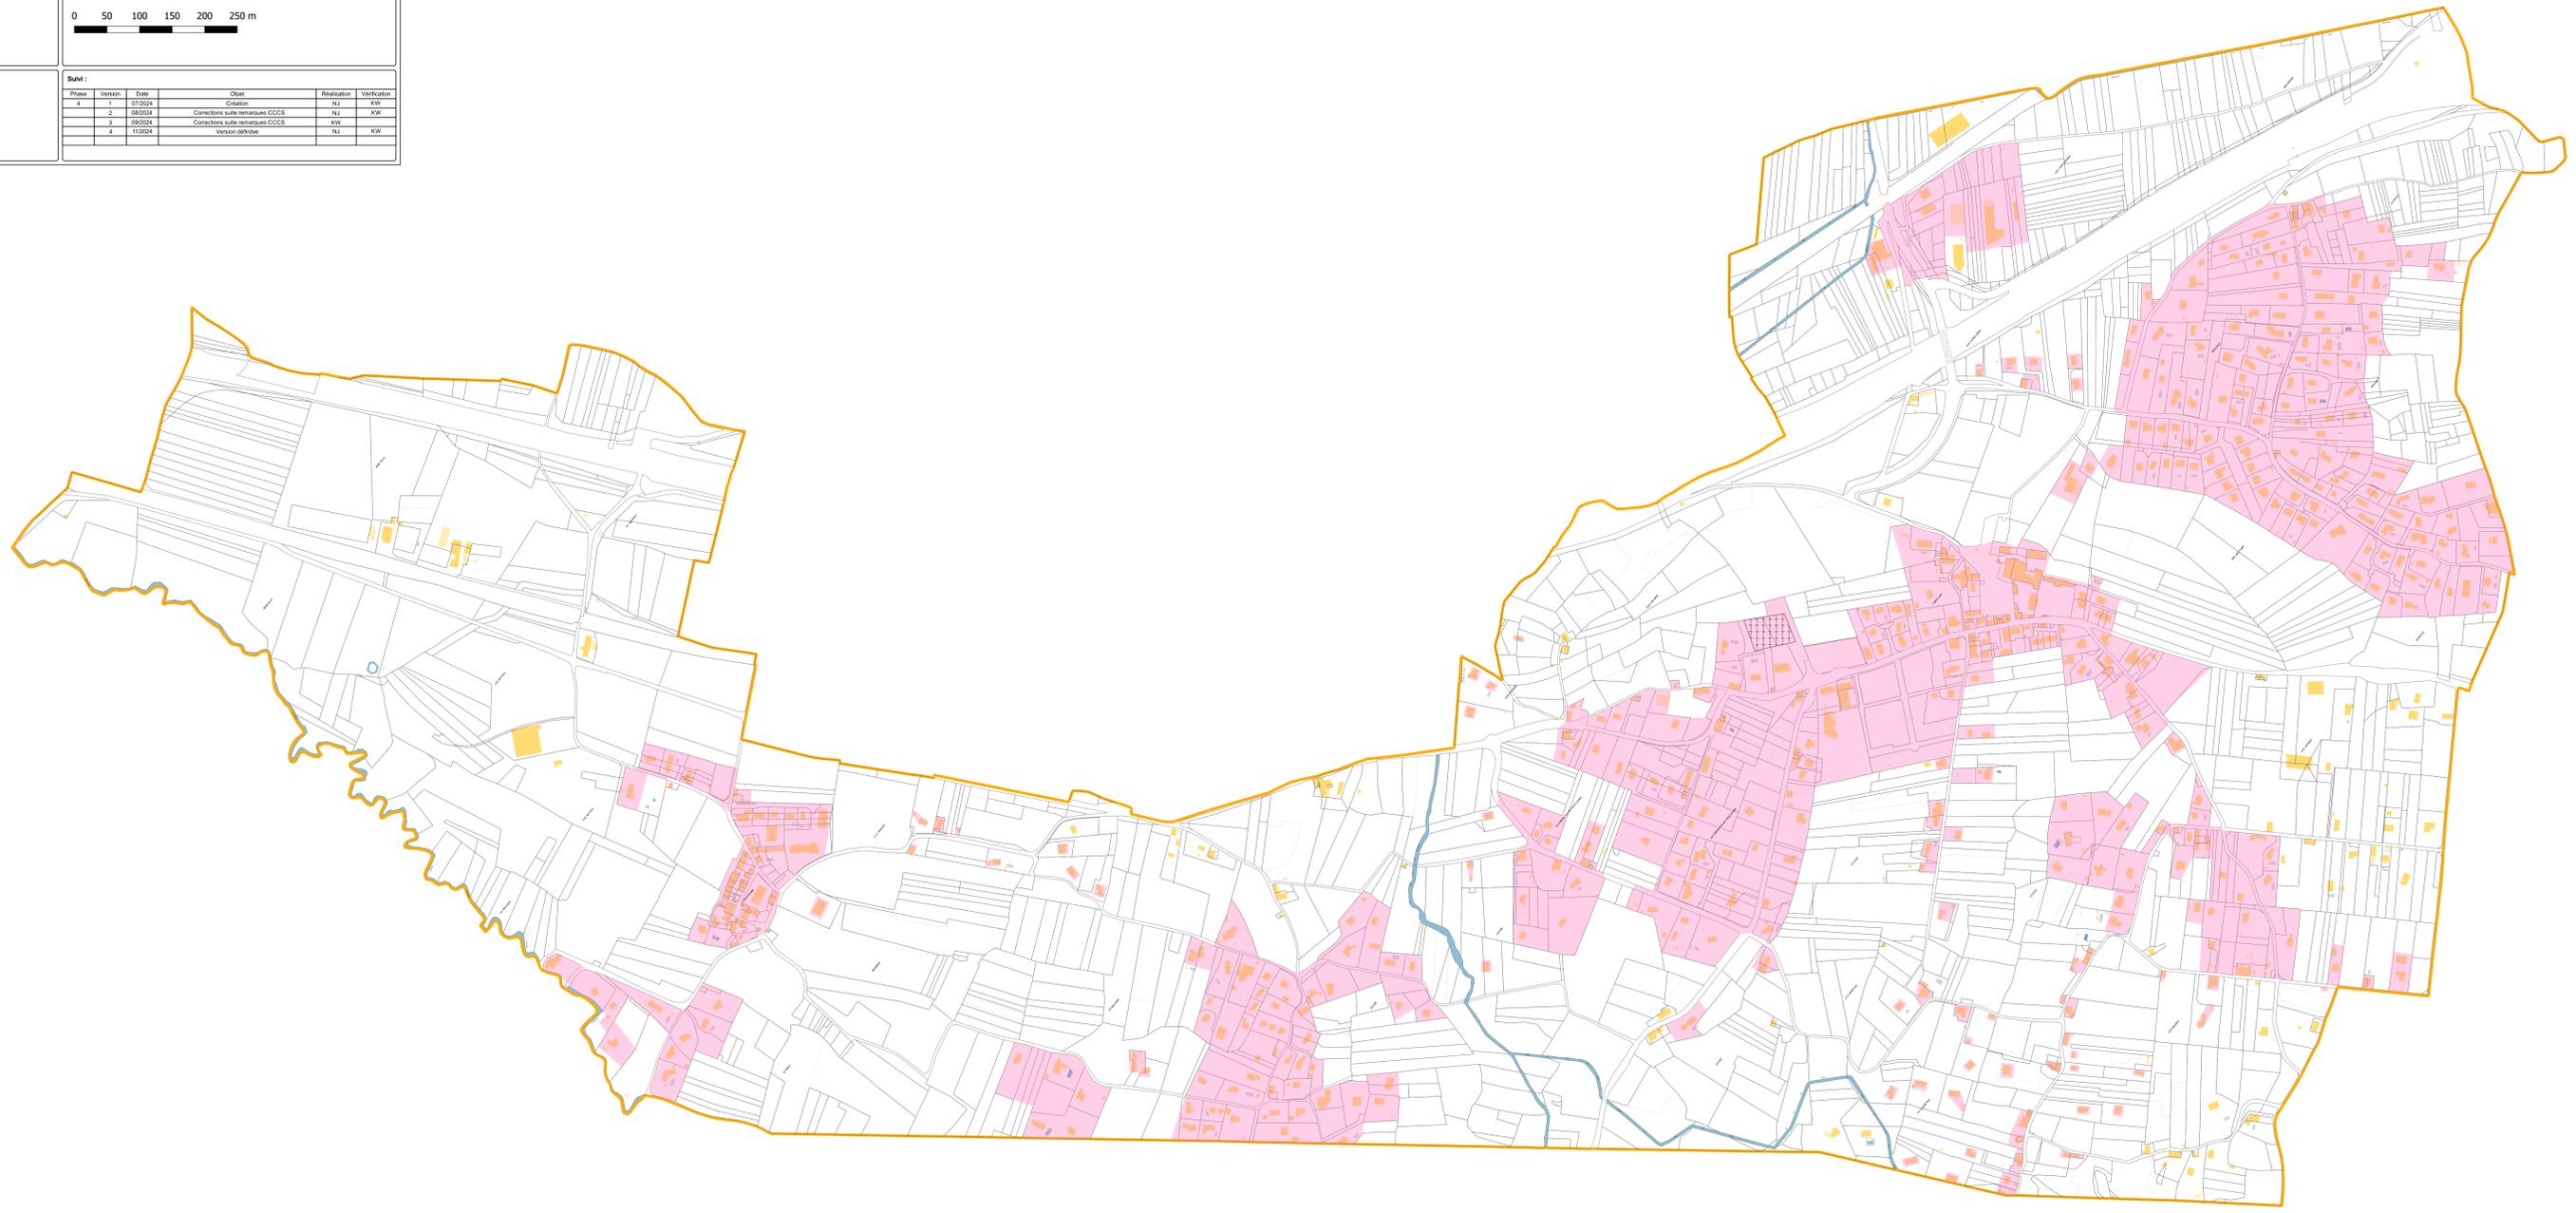

Etude :
Schéma directeur de l'assainissement collectif

Plan :
**Projet du zonage d'assainissement
Commune de Myans
Plan 2**






Echelle :
1:2000
Fond :
Cadastre
Source :
Commune
Dossier :
C-28-05

Légende :

Zonage assainissement
Collectif actuel
Collectif futur
Non collectif

Phase	Version	Date	Objet	Réalisation	Vérification
4	1	07/2024	Création	NJ	KW
	2	08/2024	Corrections suite remarques CCOB	NJ	KW
	3	09/2024	Corrections suite remarques CCOB	KW	
	4	11/2024	Version définitive	NJ	KW

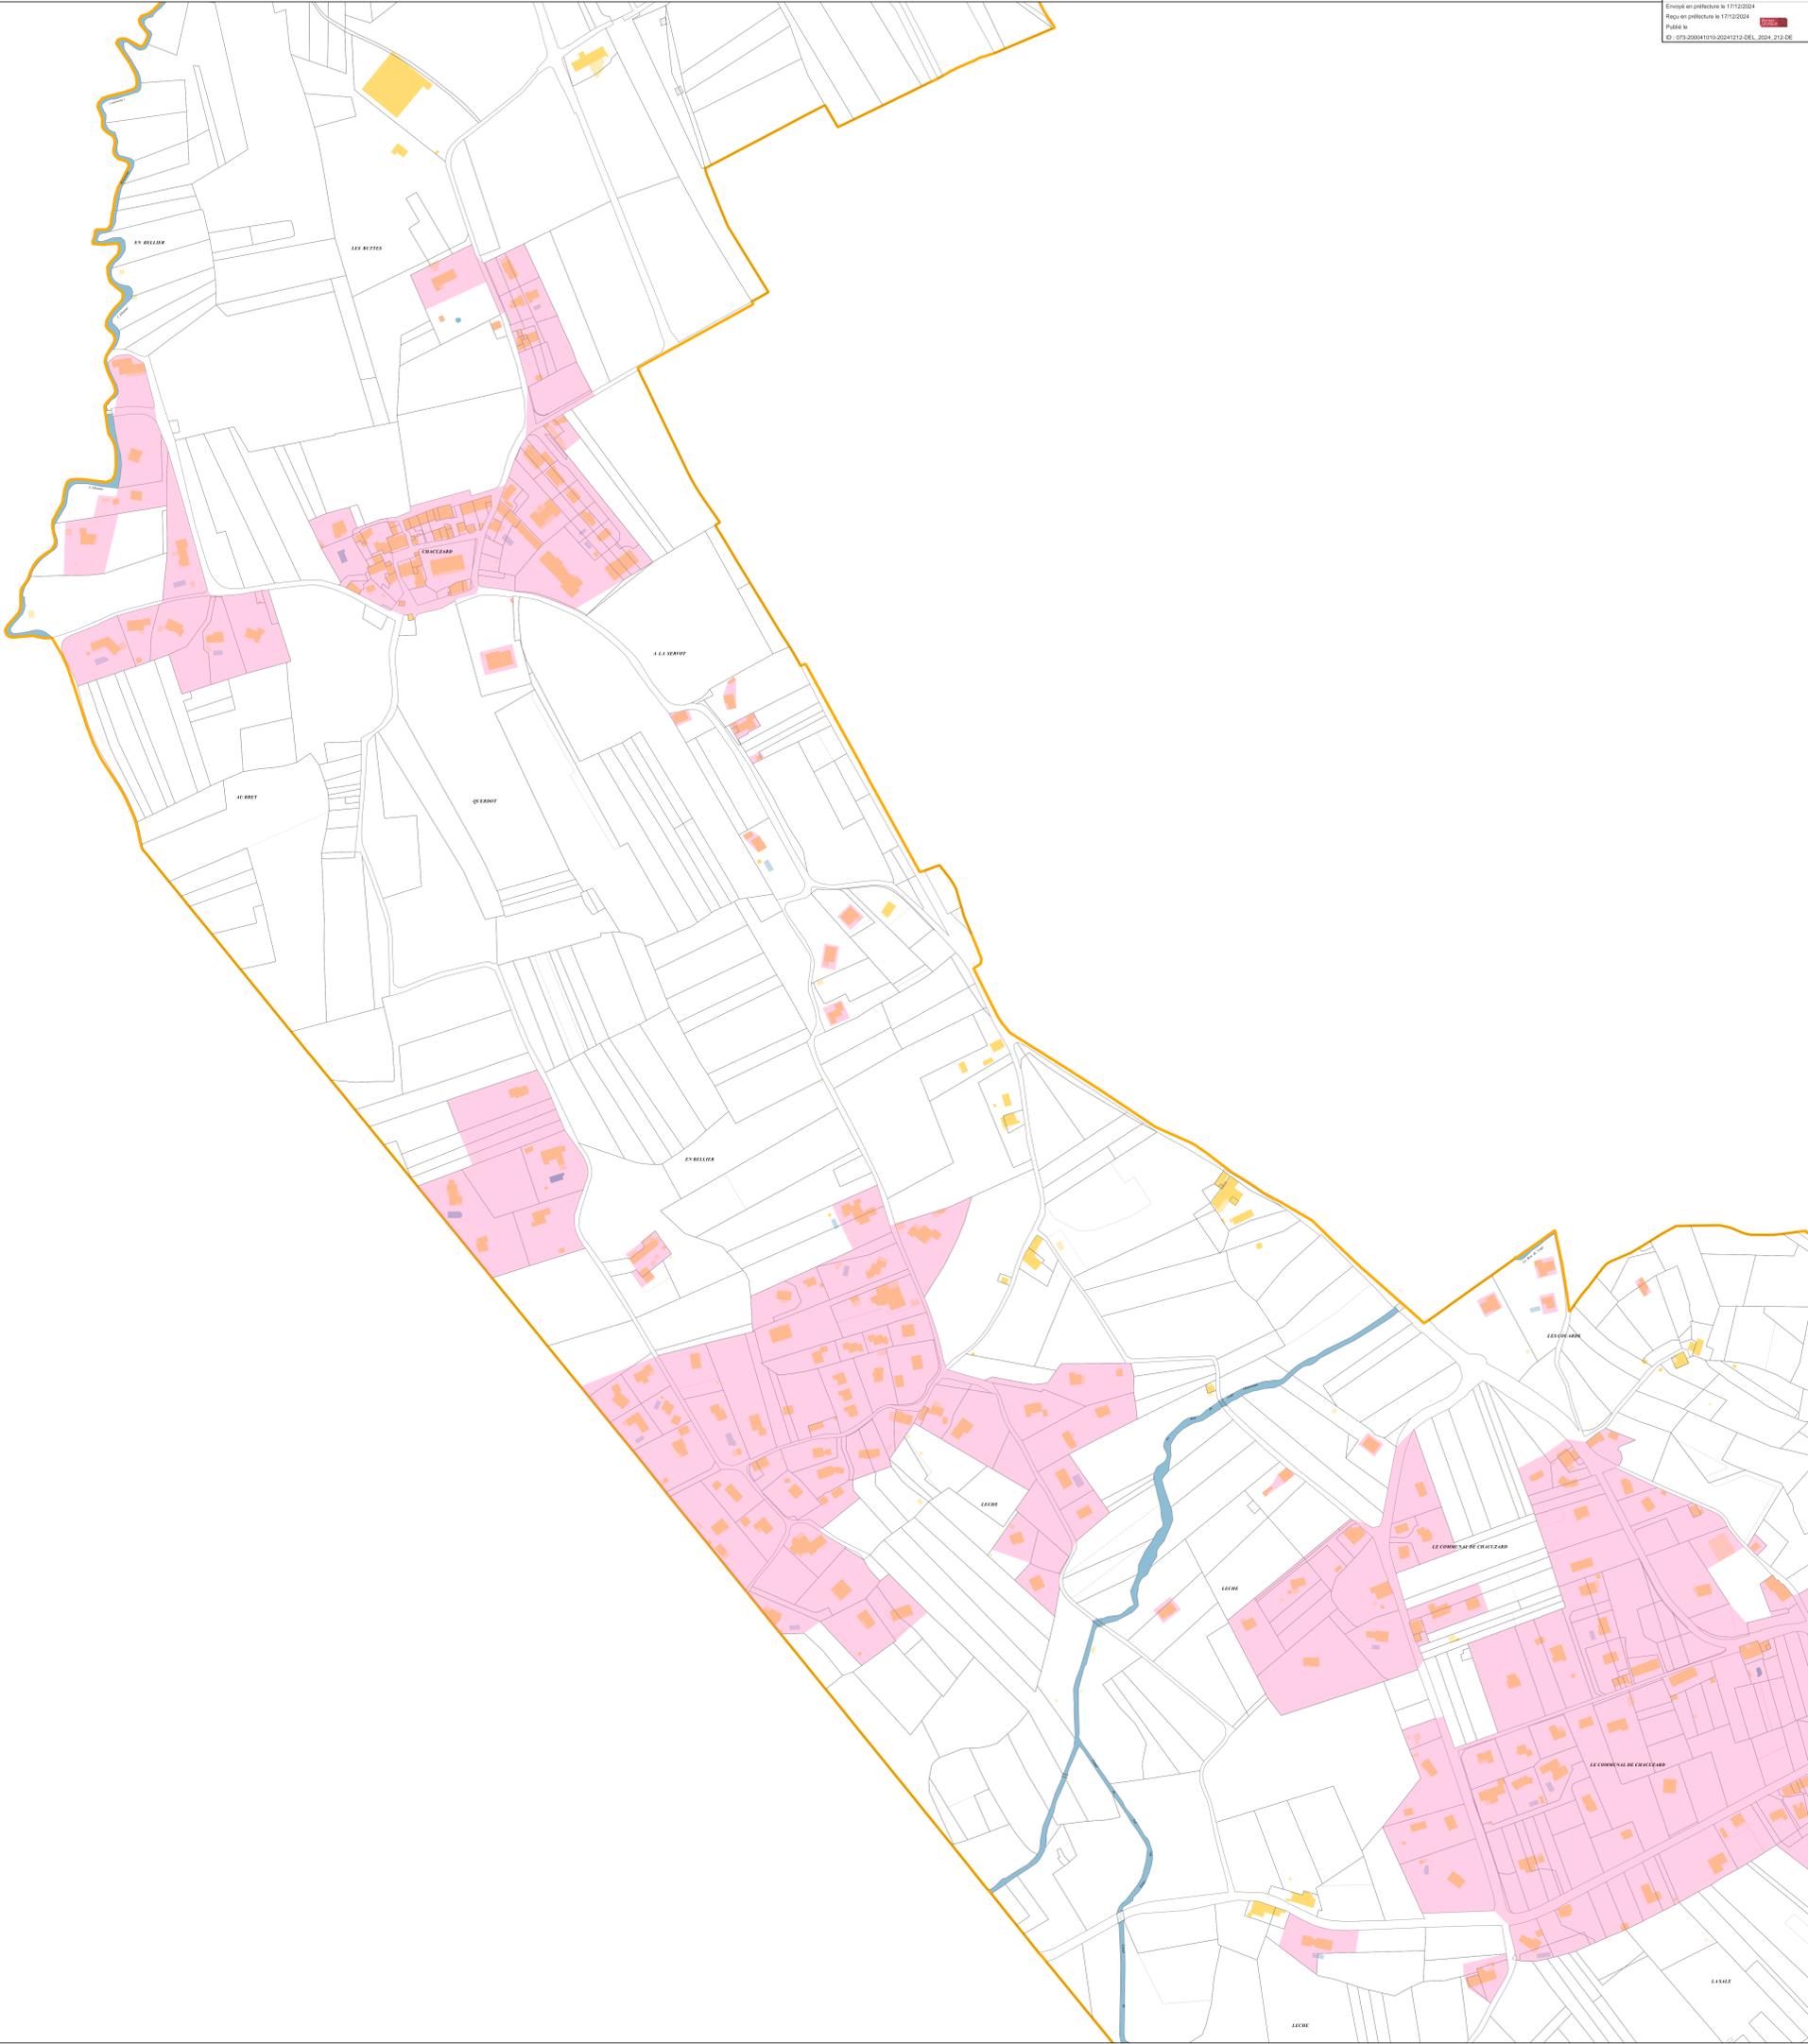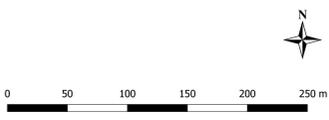

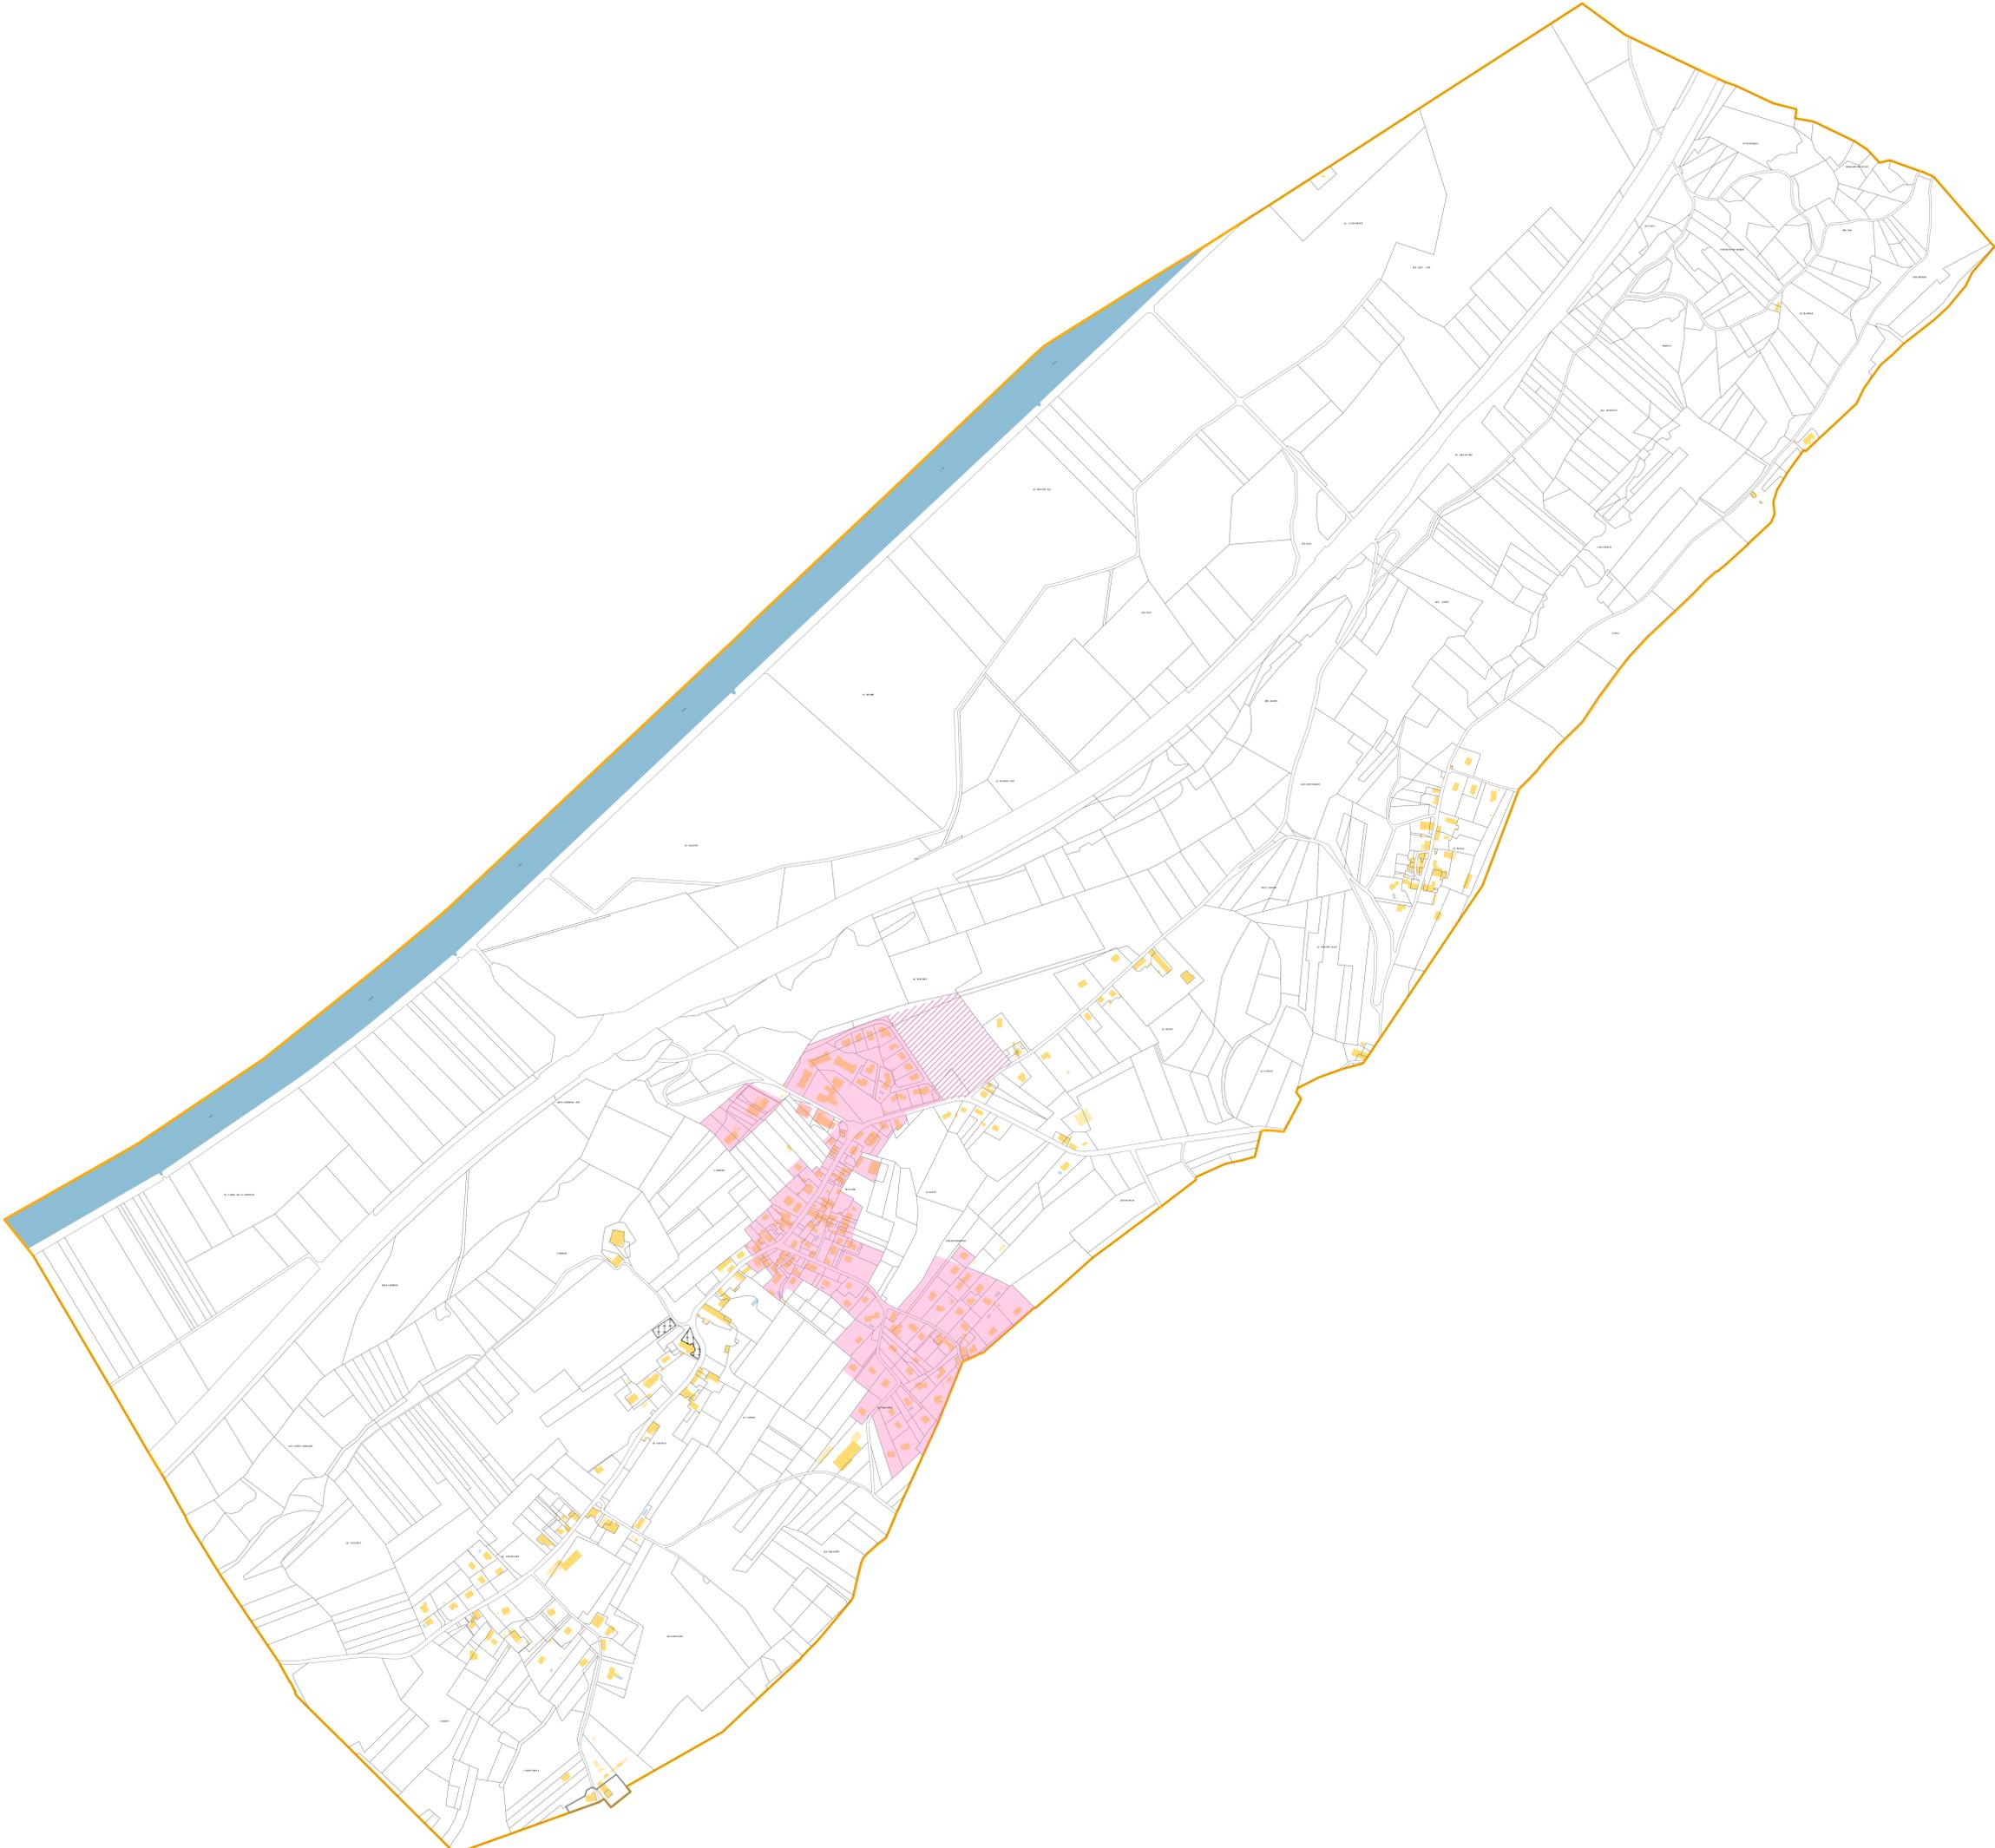

Envoyé en préfecture le 17/12/2024
 Réçu en préfecture le 17/12/2024
 Page 16
 1020202400010001002024_DEL_2024_212_06

Département de la Savoie
Communauté de communes Cœur de Savoie

Etude :
Schéma directeur de l'assainissement collectif

Plan :
Projet du zonage de l'assainissement Commune de la Planaise plan d'ensemble

Maître d'ouvrage :

COEUR+SAVOIE
 Communauté de Communes
 Place Albert Serrat
 BP 10020
 73800 Montreuil-en-cadex
 Tel : 04 79 84 26 27

Bureau d'études :

SCERCL
 240 chemin des Vannes
 73100 Albertville
 Tel : 04 79 31 66 66
 Email : scercl@orange.fr

Légende :
Zonage asst
 Collectif actuel
 Collectif futur
 Non collectif

N

0 50 100 150 200 250 m

Echelle :
1/3000

Fond :
Cadastré

Source :
Commune

Dossier :
C-28-05

Suivi :			Clé	Réalisation	Vérification
Phase	Version	Date	Version	NJ	KW
4	1	10/2024			

Schéma directeur de l'assainissement collectif


Projet du zonage de l'assainissement
 Commune de la Planaise
 Plan 1

Maire d'ouvrage :
 COEUR-DE-SAVOIE
 Communauté de Communes
 Place Albert Serra
 BP 10025
 73800 Morestel cedex
 Tel : 04 79 84 26 27

Bureau d'études :
 SCERCL
 240 chemin des Vignes
 73200 Albertville
 Tel : 04 79 31 06 66
 Email : scercl@orange.fr


Légende :

- Zonage asst**
- Collectif actuel
 - Collectif futur
 - Non collectif

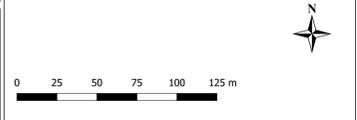

Echelle :
 1/1500
 Fond :
 Cadastre
 Source :
 Commune
 Dossier :
 C-28-05

Suivi :		Objet	Réalisation	Vérification
Phase	Version	Date		
4	1	07/2024	Création	NJ / KW
	2	08/2024	Correction suite remarques CCGS	NJ / KW
	3	09/2024	Correction suite remarques CCGS	KW
	4	10/2024	Version définitive	KW

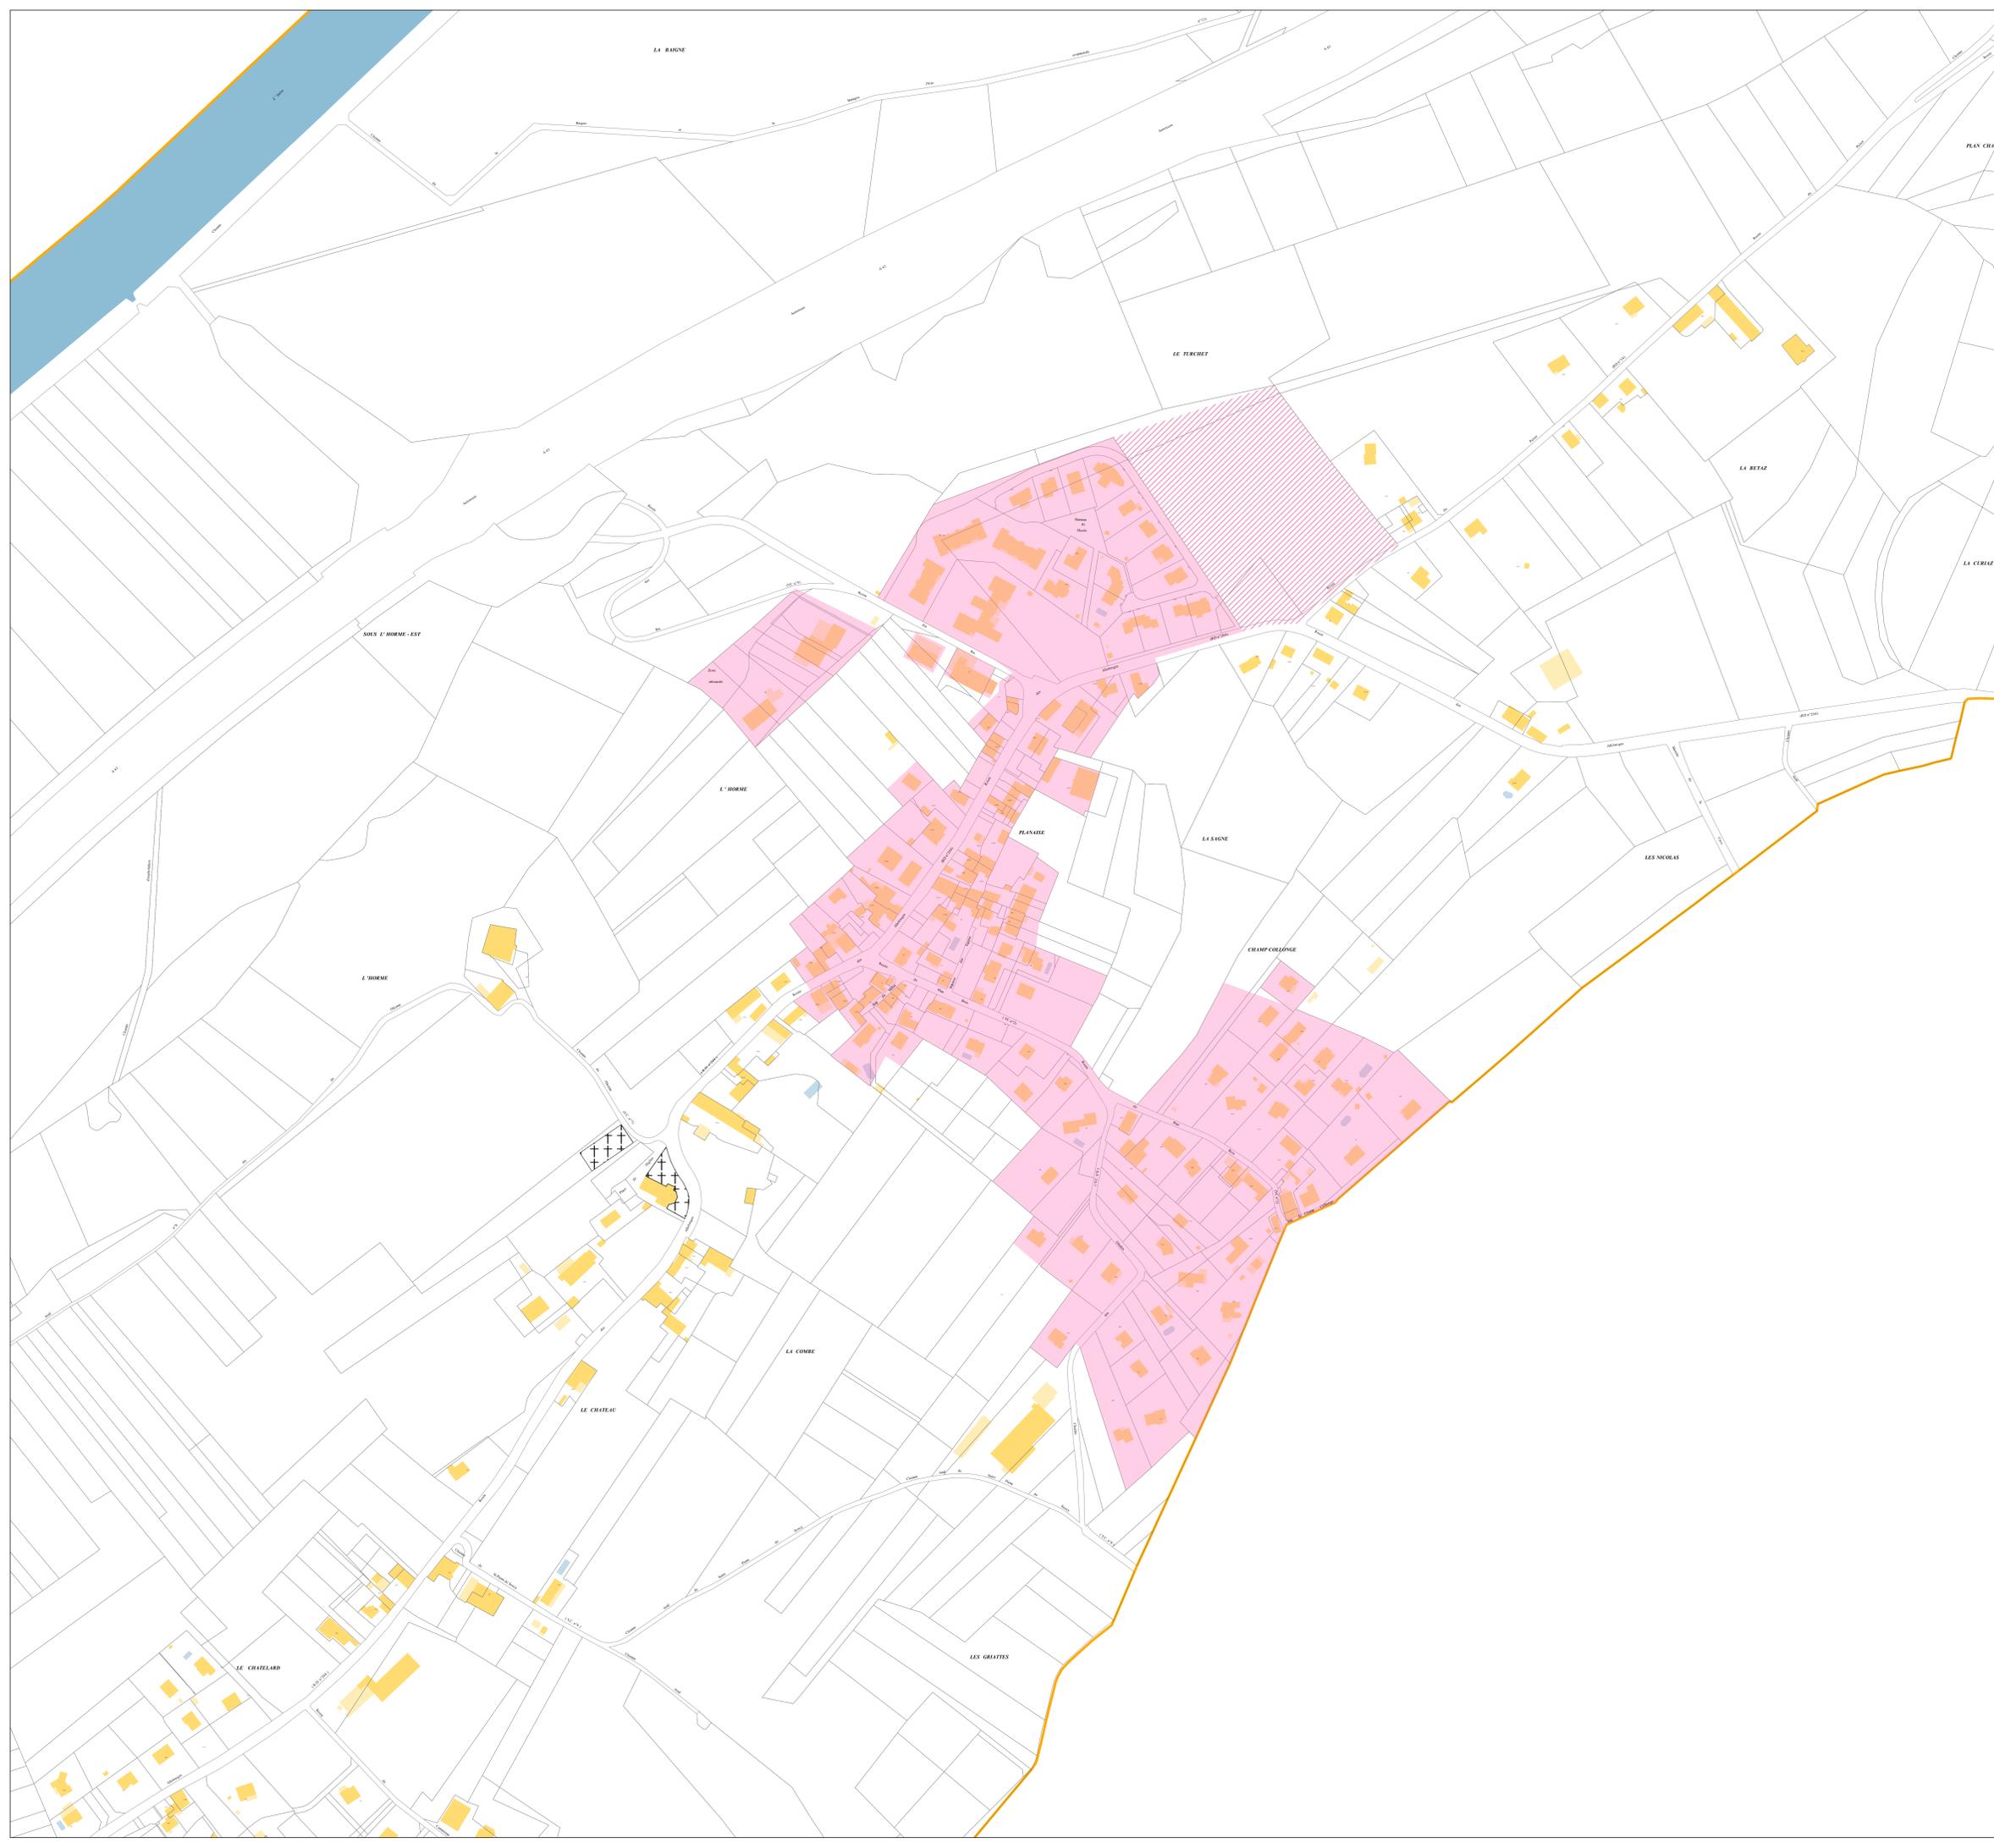


Etude :
Schéma directeur de l'assainissement collectif

Plan :
**Projet du zonage d'assainissement
Commune Porte de Savoie
Plan d'ensemble**

Maître d'ouvrage :
CCOEUR SAVOIE
Communauté de communes
Place Albert Seraz
BP 40030
73800 Novalais-Cardes
Tel. : 04 79 84 36 27


Bureau d'études :
SCERCL
SCERCL
240 chemin des Verres
73200 Albertville
Tel. : 04 79 31 06 00
Email : scercl@cccoeur.fr

Légende :
Zonage assainissement
Collectif actuel
Collectif futur
Non collectif

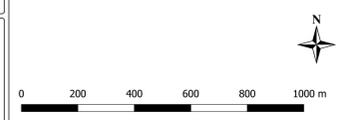

Echelle : 1:8500
Fond : Cadastre
Source : Commune
Dossier : C-28-05

Suivi :		Objet	Réalisation	Vérification
Phase	Version	Date		
4	1	06/2024	Création	NJ KW
	2	06/2024	Corrections suite atelier PCL et remarques CCOIS	NJ KW
	3	09/2024	Corrections suite remarques CCOIS	KW
	4	11/2024	Version définitive	NJ KW

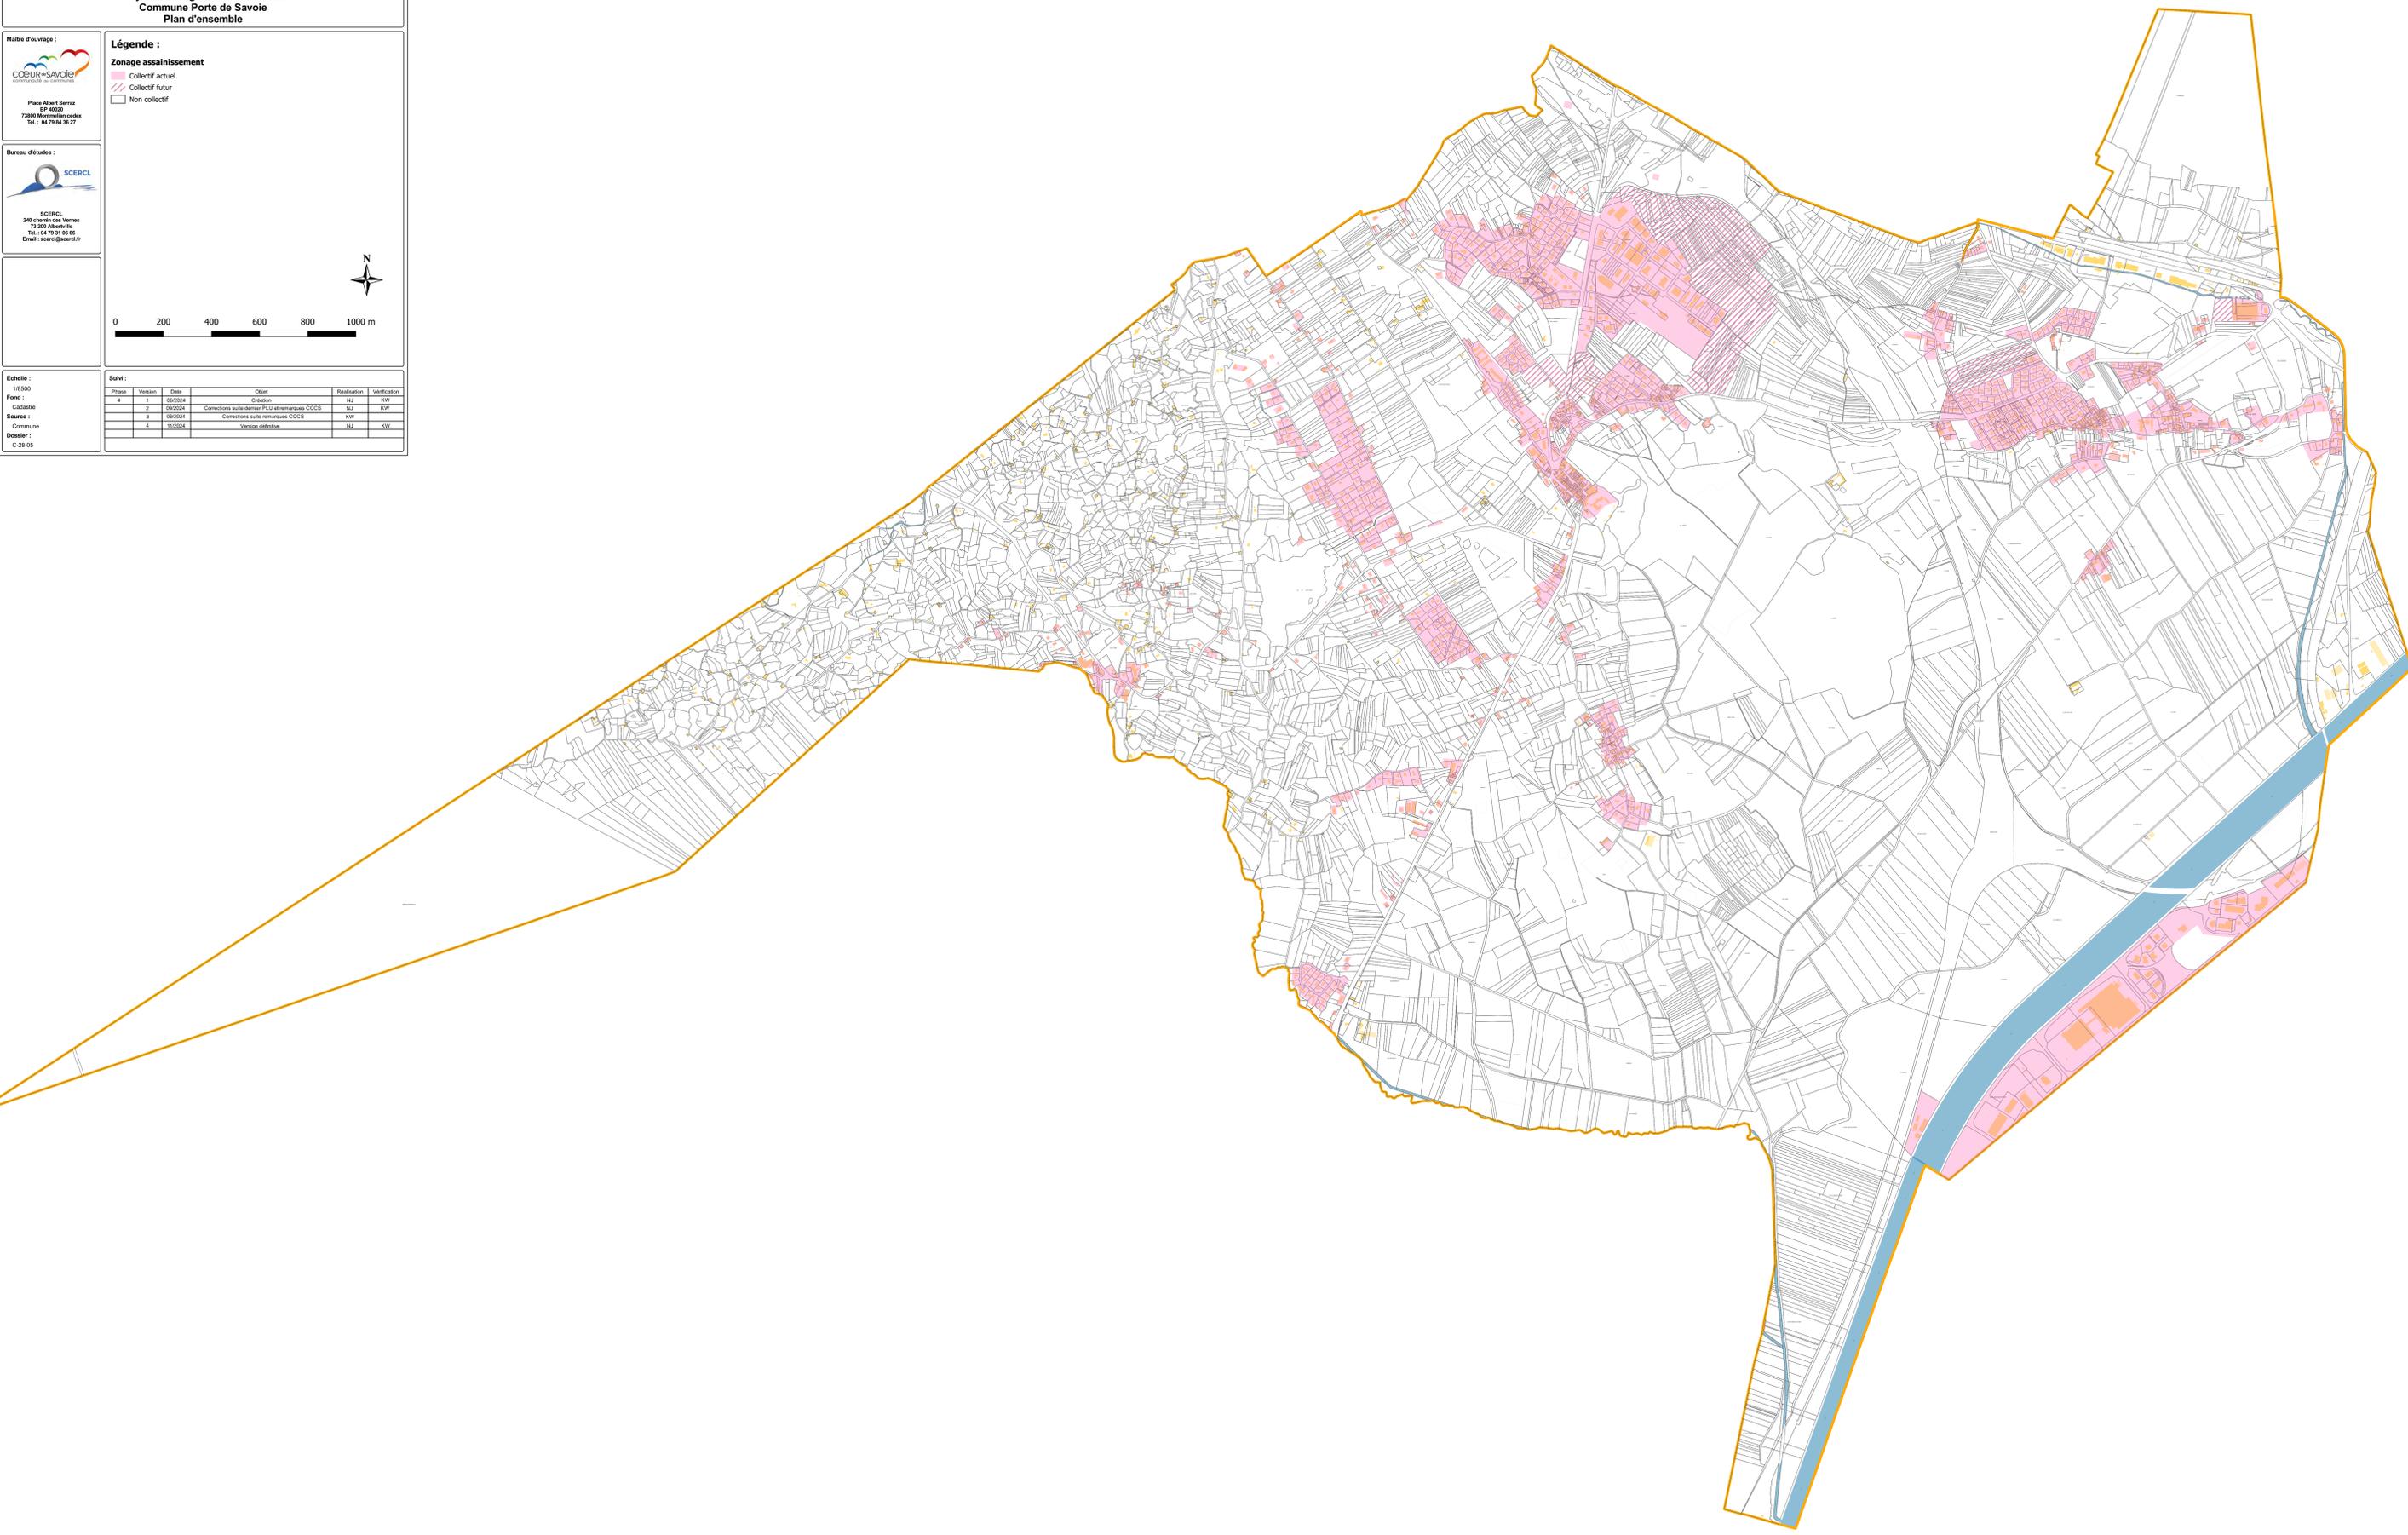

Etude :
Schéma directeur de l'assainissement collectif


Plan :
**Projet du zonage d'assainissement
Commune Porte de Savoie
Plan 1**



Echelle : 1:2000
Fond : Cadastre
Source : Commune
Dossier : C-28-05

Légende :
Zonage assainissement
Collectif actuel
Collectif futur
Non collectif

Suivi :		Date		Objet		Réalisation		Vérification	
Phase	Version								
4	1	06/2024		Création		NJ		KW	
	2	06/2024		Correction suite remarques CCIS		NJ		KW	
	3	06/2024		Correction suite remarques CCIS		KW			
	4	11/2024		Version définitive		NJ		KW	

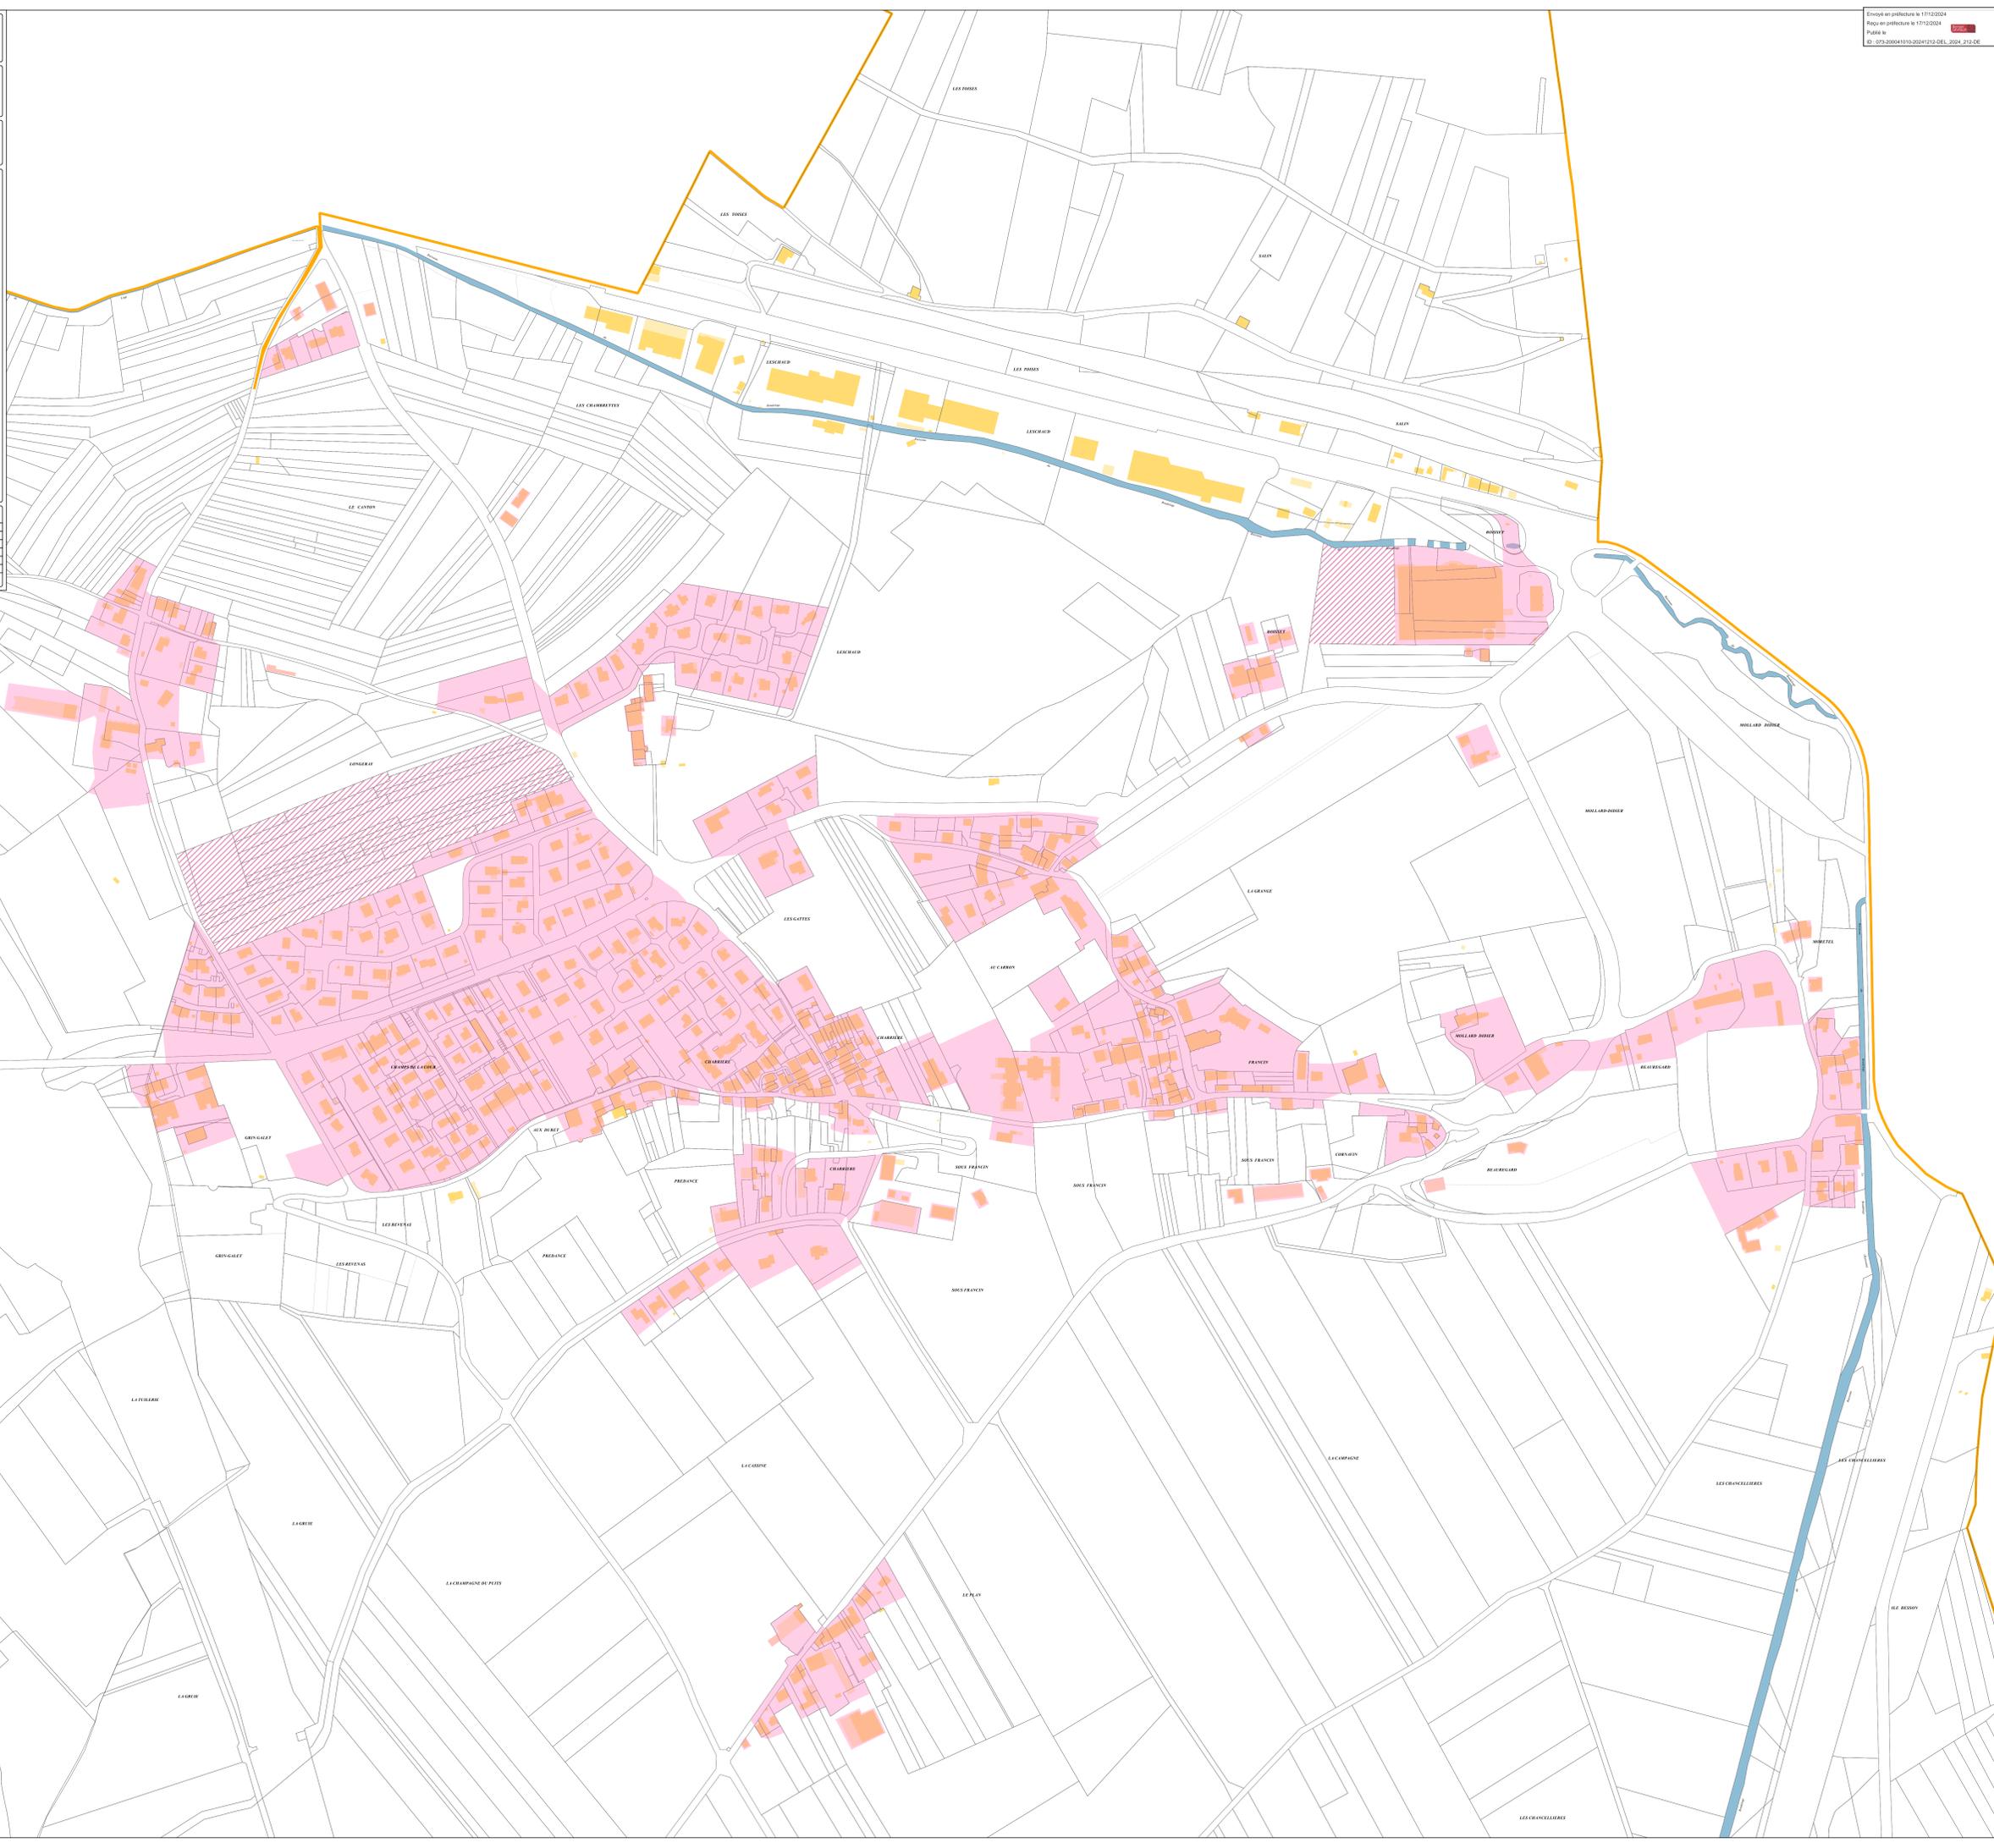

Étude :
Schéma directeur de l'assainissement collectif

Plan :
**Projet du zonage d'assainissement
Commune Porte de Savoie
Plan 3**

Maître d'ouvrage :
COEUR SAVOIE
Communauté de communes
Place Albert Seraz
BP 4030
73800 Novatour cadex
Tel. : 04 79 84 36 27


Légende :
Zonage assainissement
Collectif actuel
Collectif futur
Non collectif


Bureau d'études :
SCERCL
SCERCL
240 avenue des Verres
73200 Albertville
Tel. : 04 79 31 86 00
Email : scercl@orange.fr



Échelle : 1:2500
Fond : Cadastre
Source : Commune
Dossier : C-28-05

Suivi :		Phase	Version	Date	Objet	Réalisation	Vérification
4	1	06/2024			Création	NJ	KW
	2	06/2024			Correction suite atelier PCL et remarques CCGS	NJ	KW
	3	06/2024			Correction suite remarques CCGS	KW	
	4	11/2024			Version définitive	NJ	KW

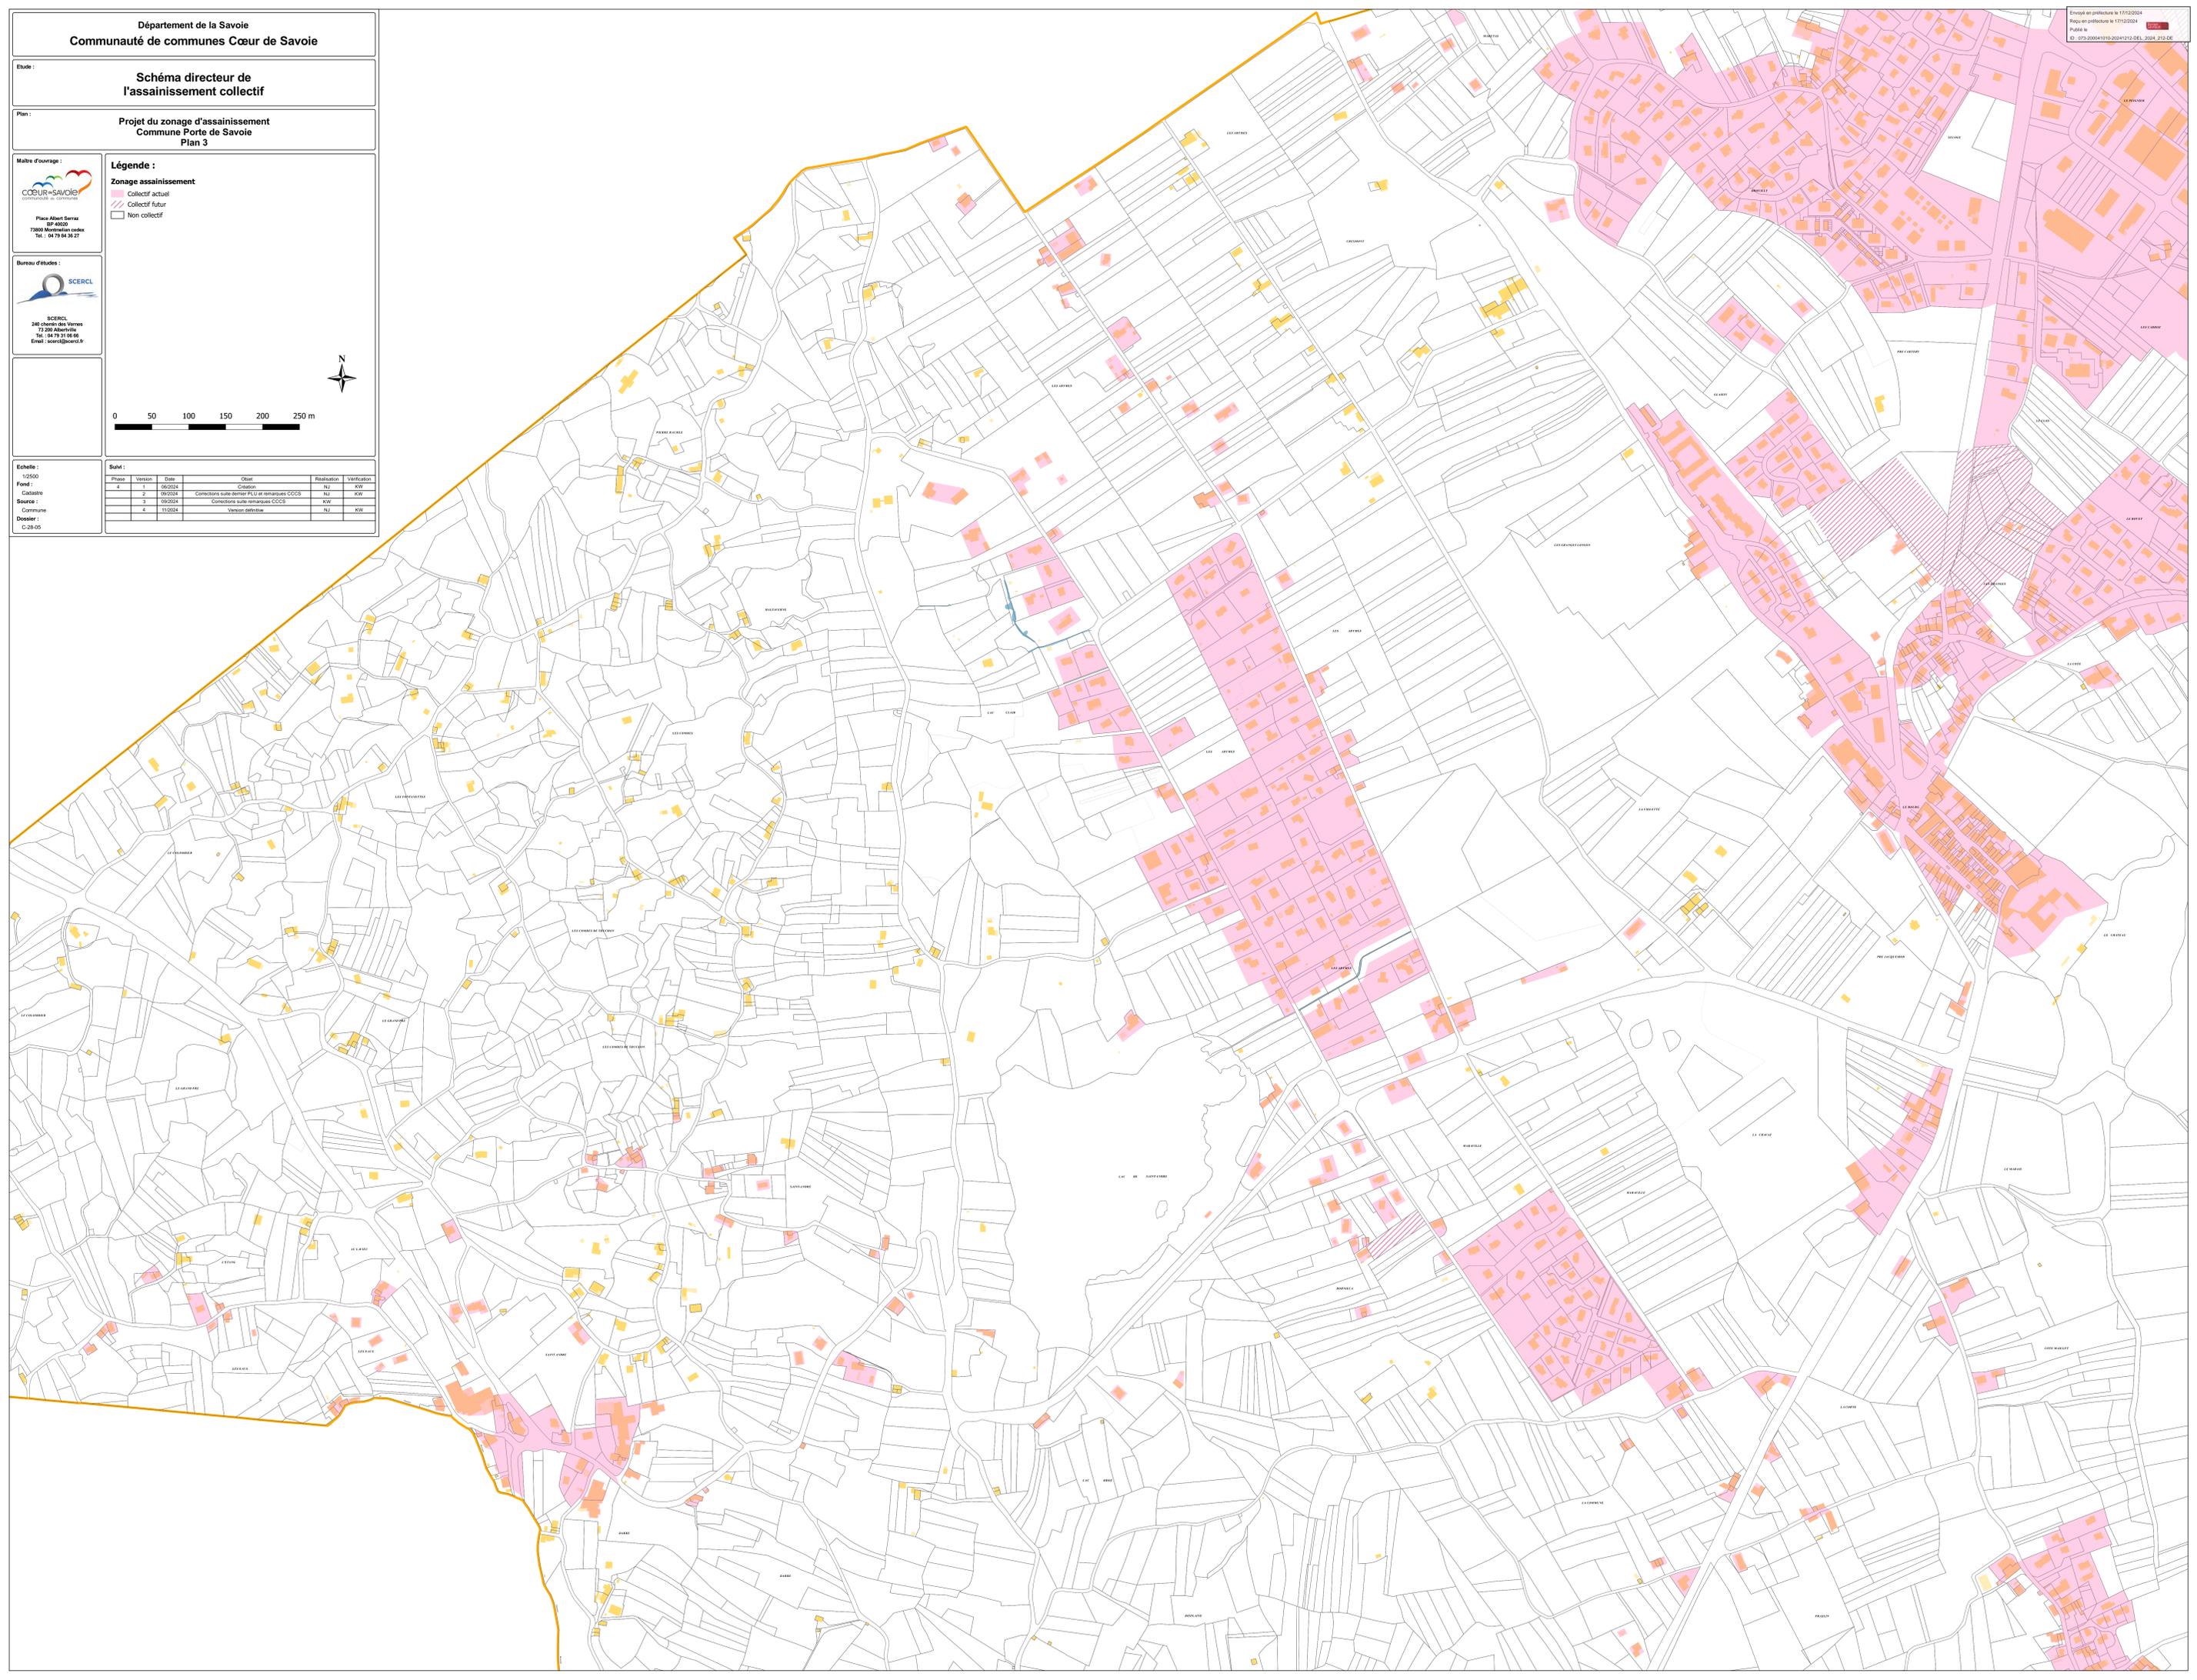

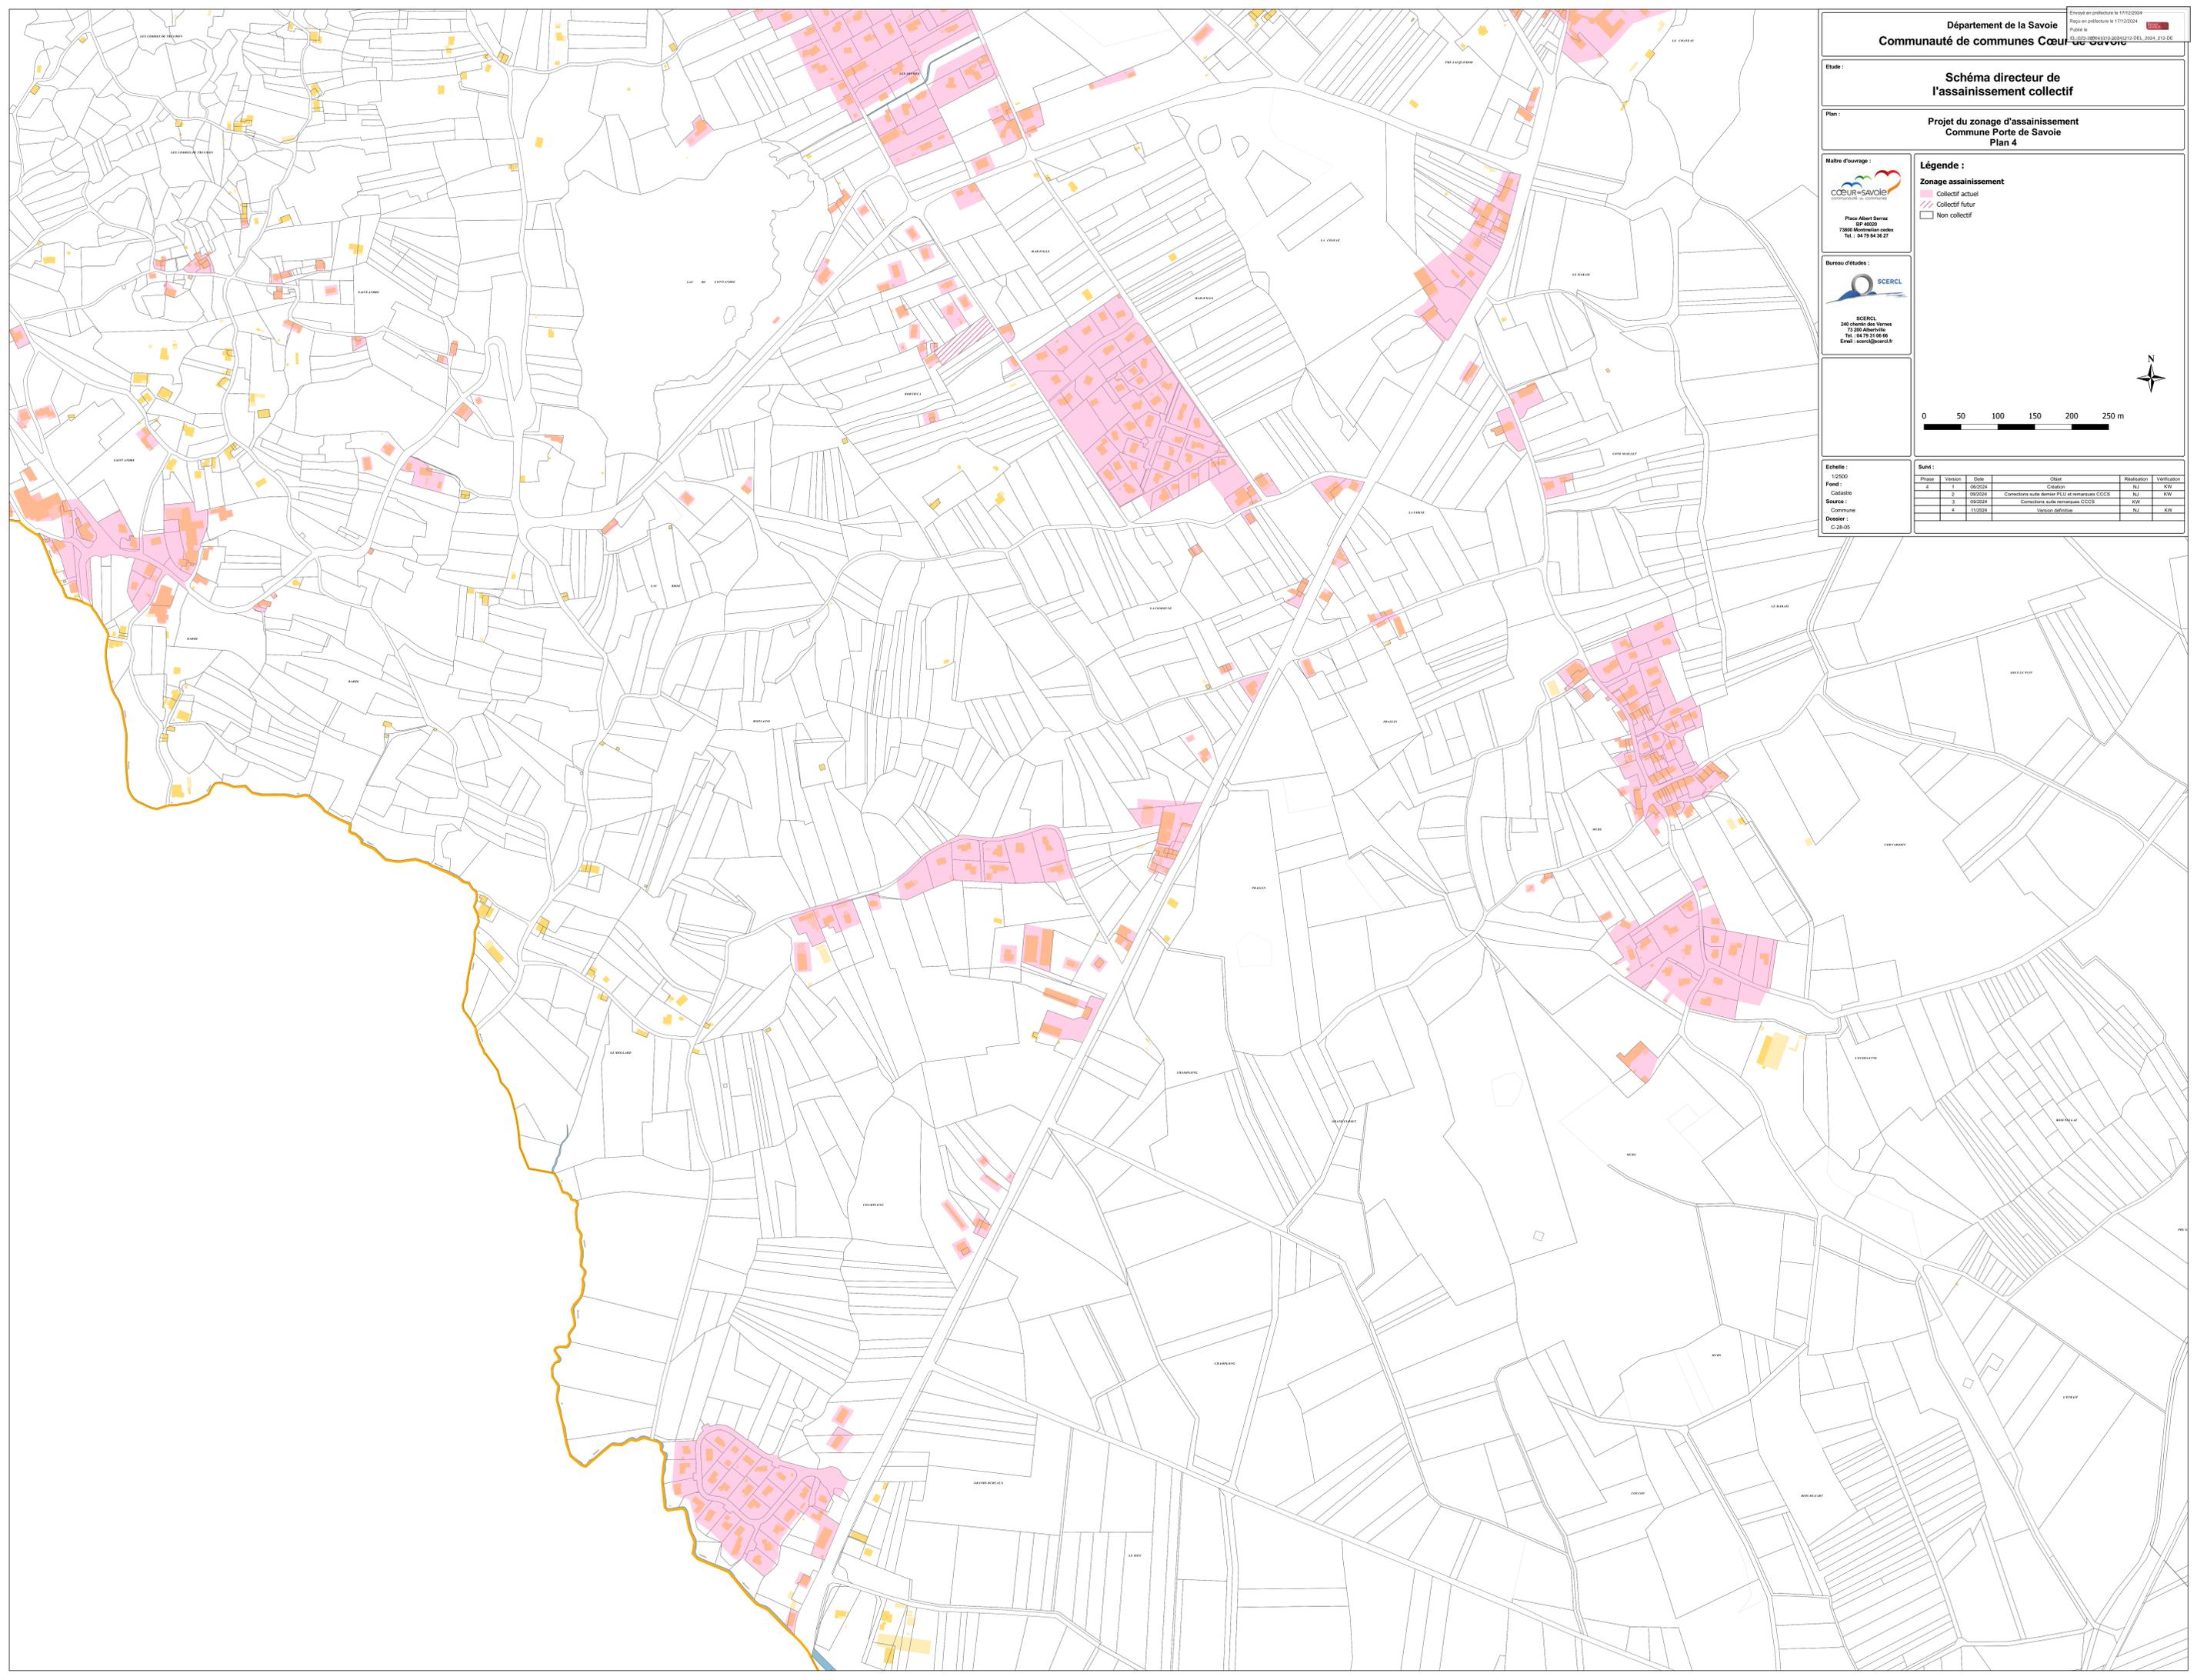

Dessiné et publié le 17/12/2024
Publié le 17/12/2024

Département de la Savoie
Communauté de communes Cœur de Savoie

Étude :
Schéma directeur de l'assainissement collectif

Plan :
Projet du zonage d'assainissement Commune Porte de Savoie Plan 4

Maire d'ouvrage :



COEUR SAVOIE
Communauté de Communes

Place Albert Serre
BP 40023
73800 Monthey cedex
Tel : 04 79 84 36 27

Légende :

Zonage assainissement

- Collectif actuel
- Collectif futur
- Non collectif

Bureau d'études :



SCERCL
240 chemin des Vignes
73200 Albertville
Tel : 04 79 31 06 66
Email : scercl@orange.fr



0 50 100 150 200 250 m

Échelle :		Suivi :					
1/2000		Phase	Version	Date	Client	Révision	Vérification
Fond :		4	1	06/2024	Création	NJ	KW
Cadastre		3	2	05/2024	Correction suite dernier PIU et remarques CCDCS	NJ	KW
Source :		3	3	05/2024	Correction suite remarques CCDCS	KW	KW
Commune		4	4	11/2024	Vision définitive	NJ	KW
Dossier :							
C-28-05							



Dossier en préfecture le 17/12/2024
Rapport en préfecture le 17/12/2024
Plan de la Commune de Porte de Savoie

Département de la Savoie
Communauté de communes Cœur de Savoie

Etude :
Schéma directeur de l'assainissement collectif

Plan :
Projet du zonage d'assainissement Commune Porte de Savoie Plan 5

Maire d'ouvrage :

 Place Albert Serre
 BP 4023
 73800 Morillon cedex
 Tel : 04 79 84 36 27

Bureau d'études :

 SCERCL
 240 chemin des Vignes
 73200 Albertville
 Tel : 04 79 31 06 66
 Email : scercl@scercl.fr

Légende :
Zonage assainissement
 Collectif actuel
 Collectif futur
 Non collectif

N

0 50 100 150 200 250 m

Echelle :
1:2500

Fond :
Cadastrale

Source :
Commune

Dossier :
C-28-05

Suivi :		Phase	Version	Date	Client	Réalisation	Vérification
		1	06/2024		Création	NJ	KW
		2	09/2024		Corrections suite approb. PLU et réajustement CPCS	NJ	KW
		3	09/2024		Corrections suite réajustement CPCS	KW	
		4	11/2024		Version définitive	NJ	KW