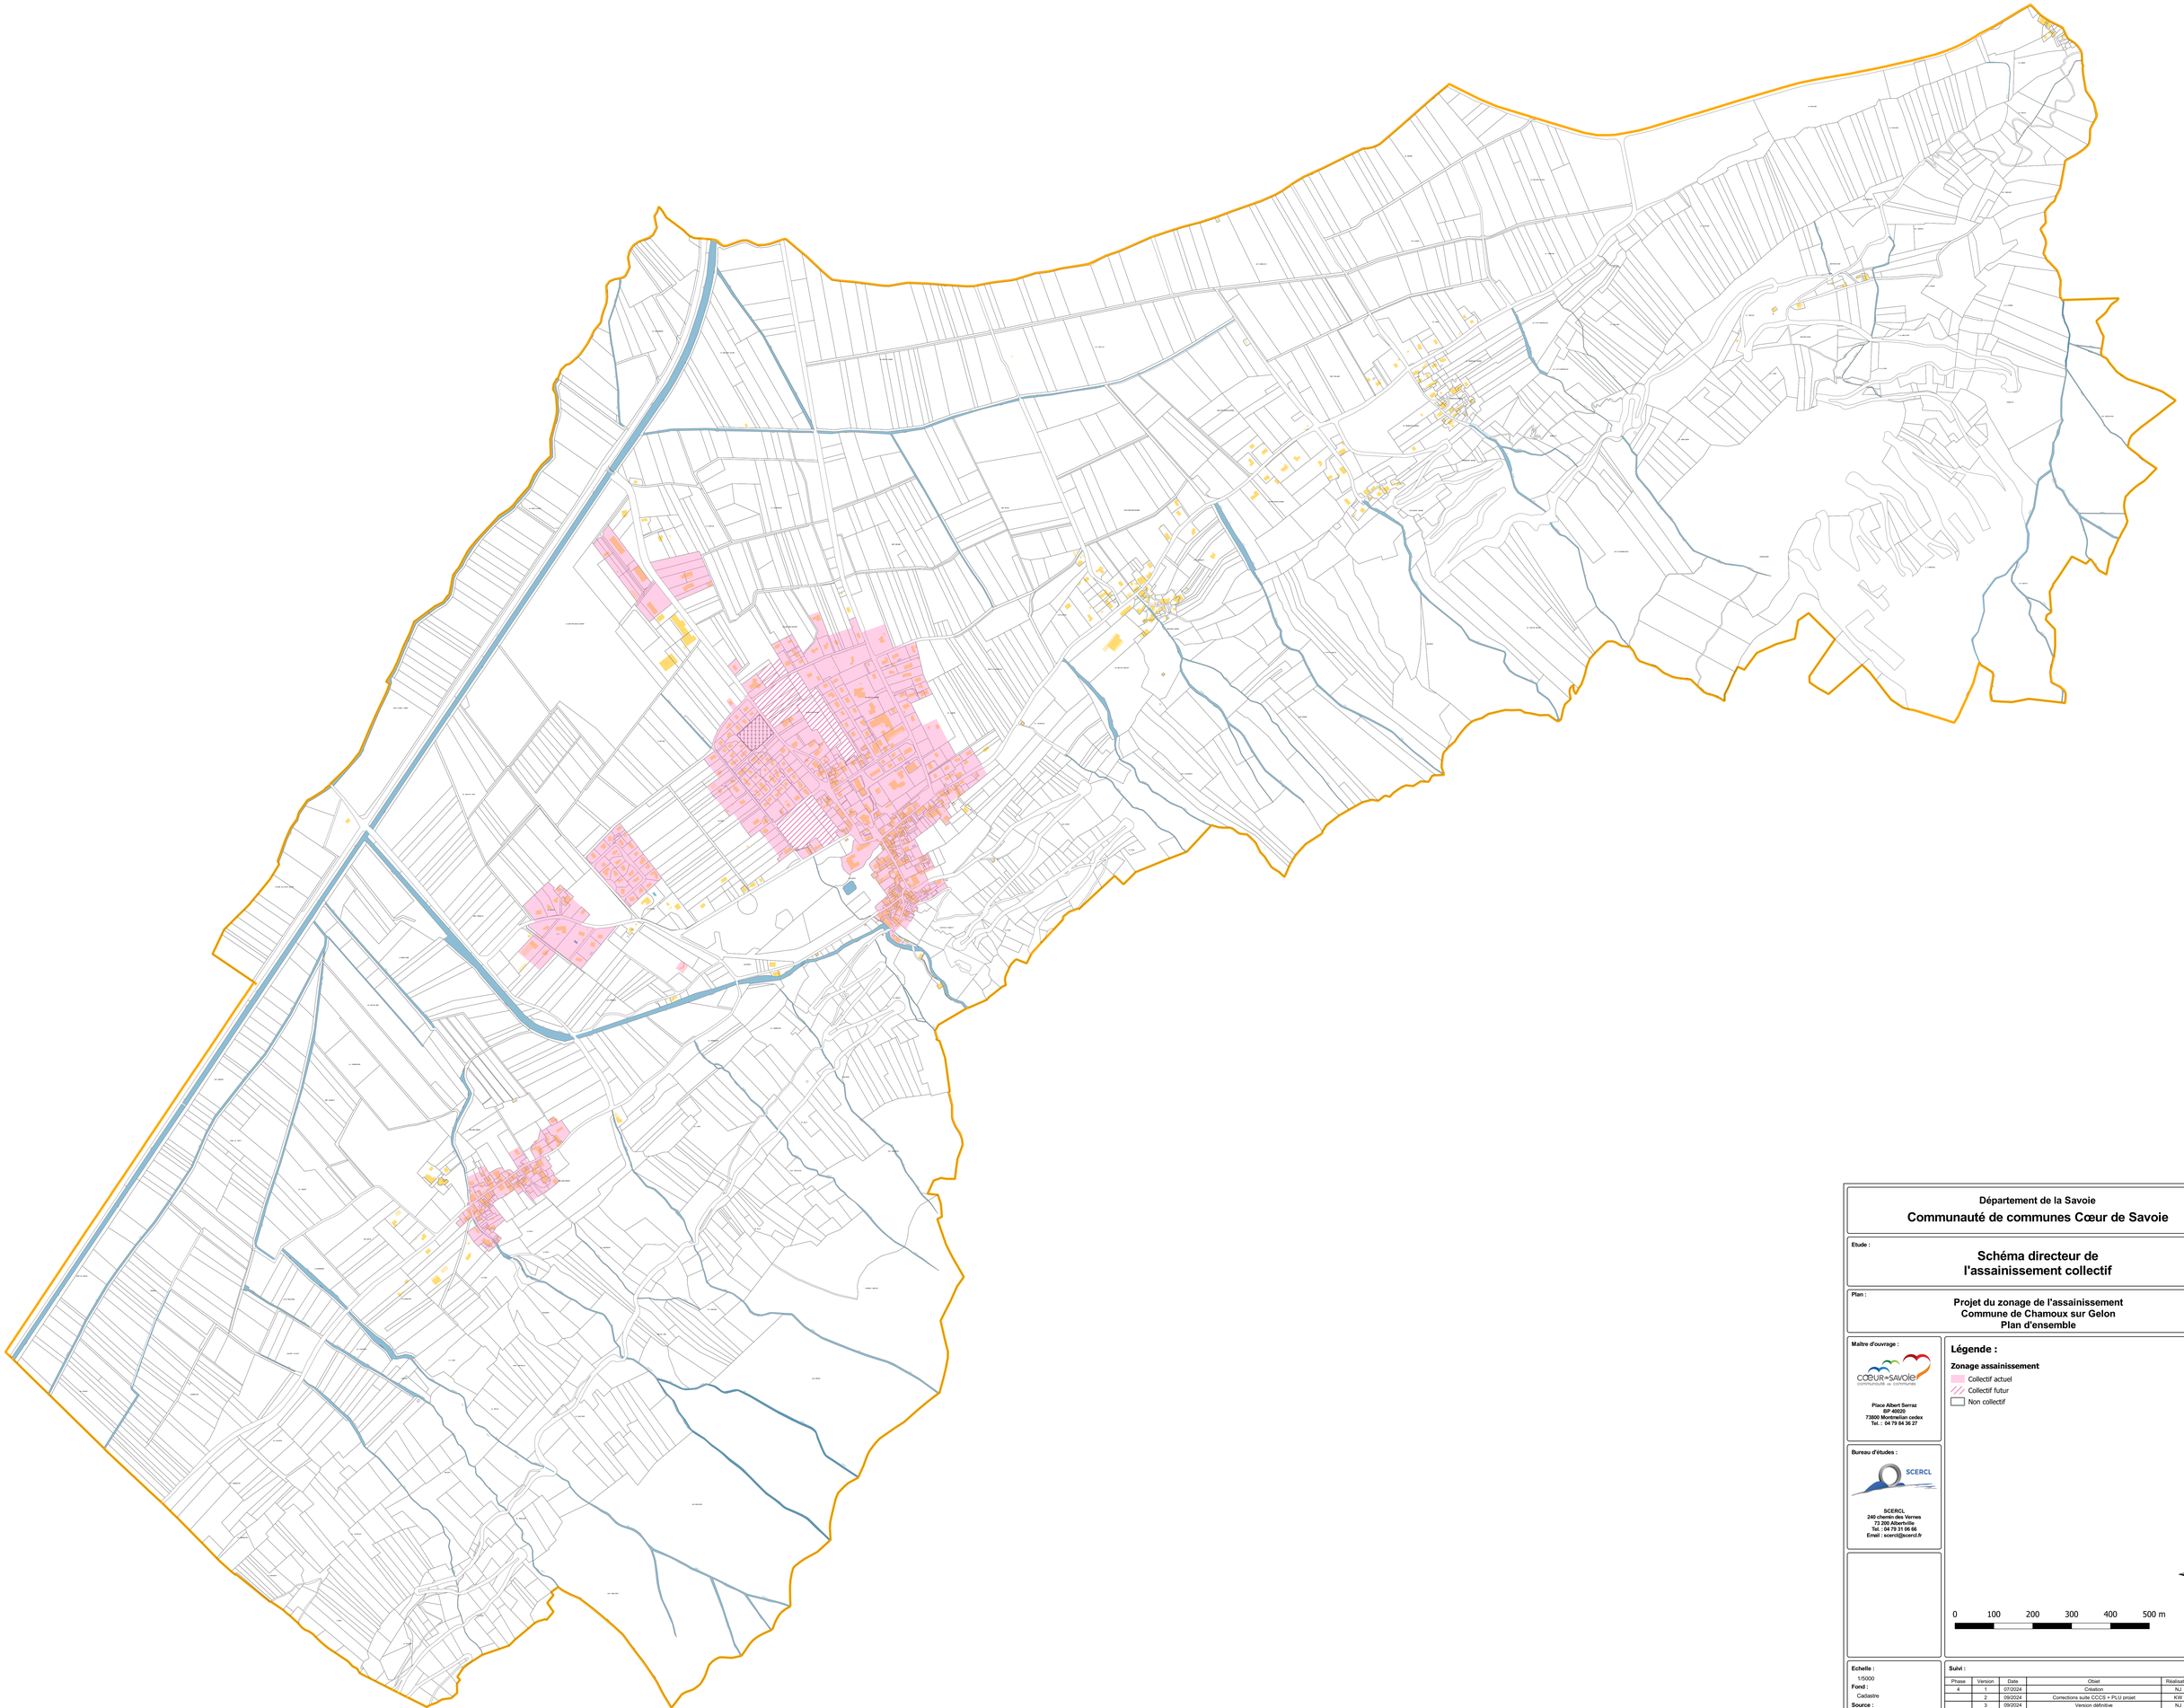

Département de la Savoie

Communauté de communes Cœur de Savoie

Etude :

Schéma directeur de l'assainissement collectif

Plan :

Projet du zonage de l'assainissement
Commune de Chamoux sur Gelon
Plan d'ensemble

Maître d'ouvrage :

Place Albert Serraz
BP 40020
73800 Montmélian cedex
Tel. : 04 79 84 36 27

Bureau d'études :

SCERCL
240 chemin des Vernes
73 200 Albertville
Tel. : 04 79 31 06 66
Email : scercl@scercl.fr

Légende :

Zonage assainissement

- Collectif actuel
- Collectif futur
- Non collectif

N

0 100 200 300 400 500 m

Echelle :
1/5000

Fond :
Cadastre

Source :
Commune

Dossier :
C-29-05

Suivi :

Phase	Version	Date	Objet	Réalisation	Vérification
4	1	07/2024	Création	NJ	KW
	2	09/2024	Corrections suite CCCS + PLU projet	KW	
	3	09/2024	Version définitive	NJ	KW