Département de la Savoie

Communauté de communes Cœur de Savoie

Etude :

Schéma directeur de l'assainissement collectif

Plan :

Projet du zonage de l'assainissement
Commune de La Croix de la Rochette
Plan 1

Maître d'ouvrage :

Place Albert Serraz
BP 40020
73800 Montmélian cedex
Tel. : 04 79 84 36 27

Bureau d'études :

SCERCL
240 chemin des Vernes
73 200 Albertville
Tel. : 04 79 31 06 66
Email : scercl@scercl.fr

Légende :

Zonage asst_La-Croix-de-la-Rochette

- Collectif actuel
- Collectif futur
- Non collectif

N

0 25 50 75 100 125 m

Echelle : 1/1500

Fond : Cadastre

Source : Commune

Dossier : C-2B-05

Suivi :
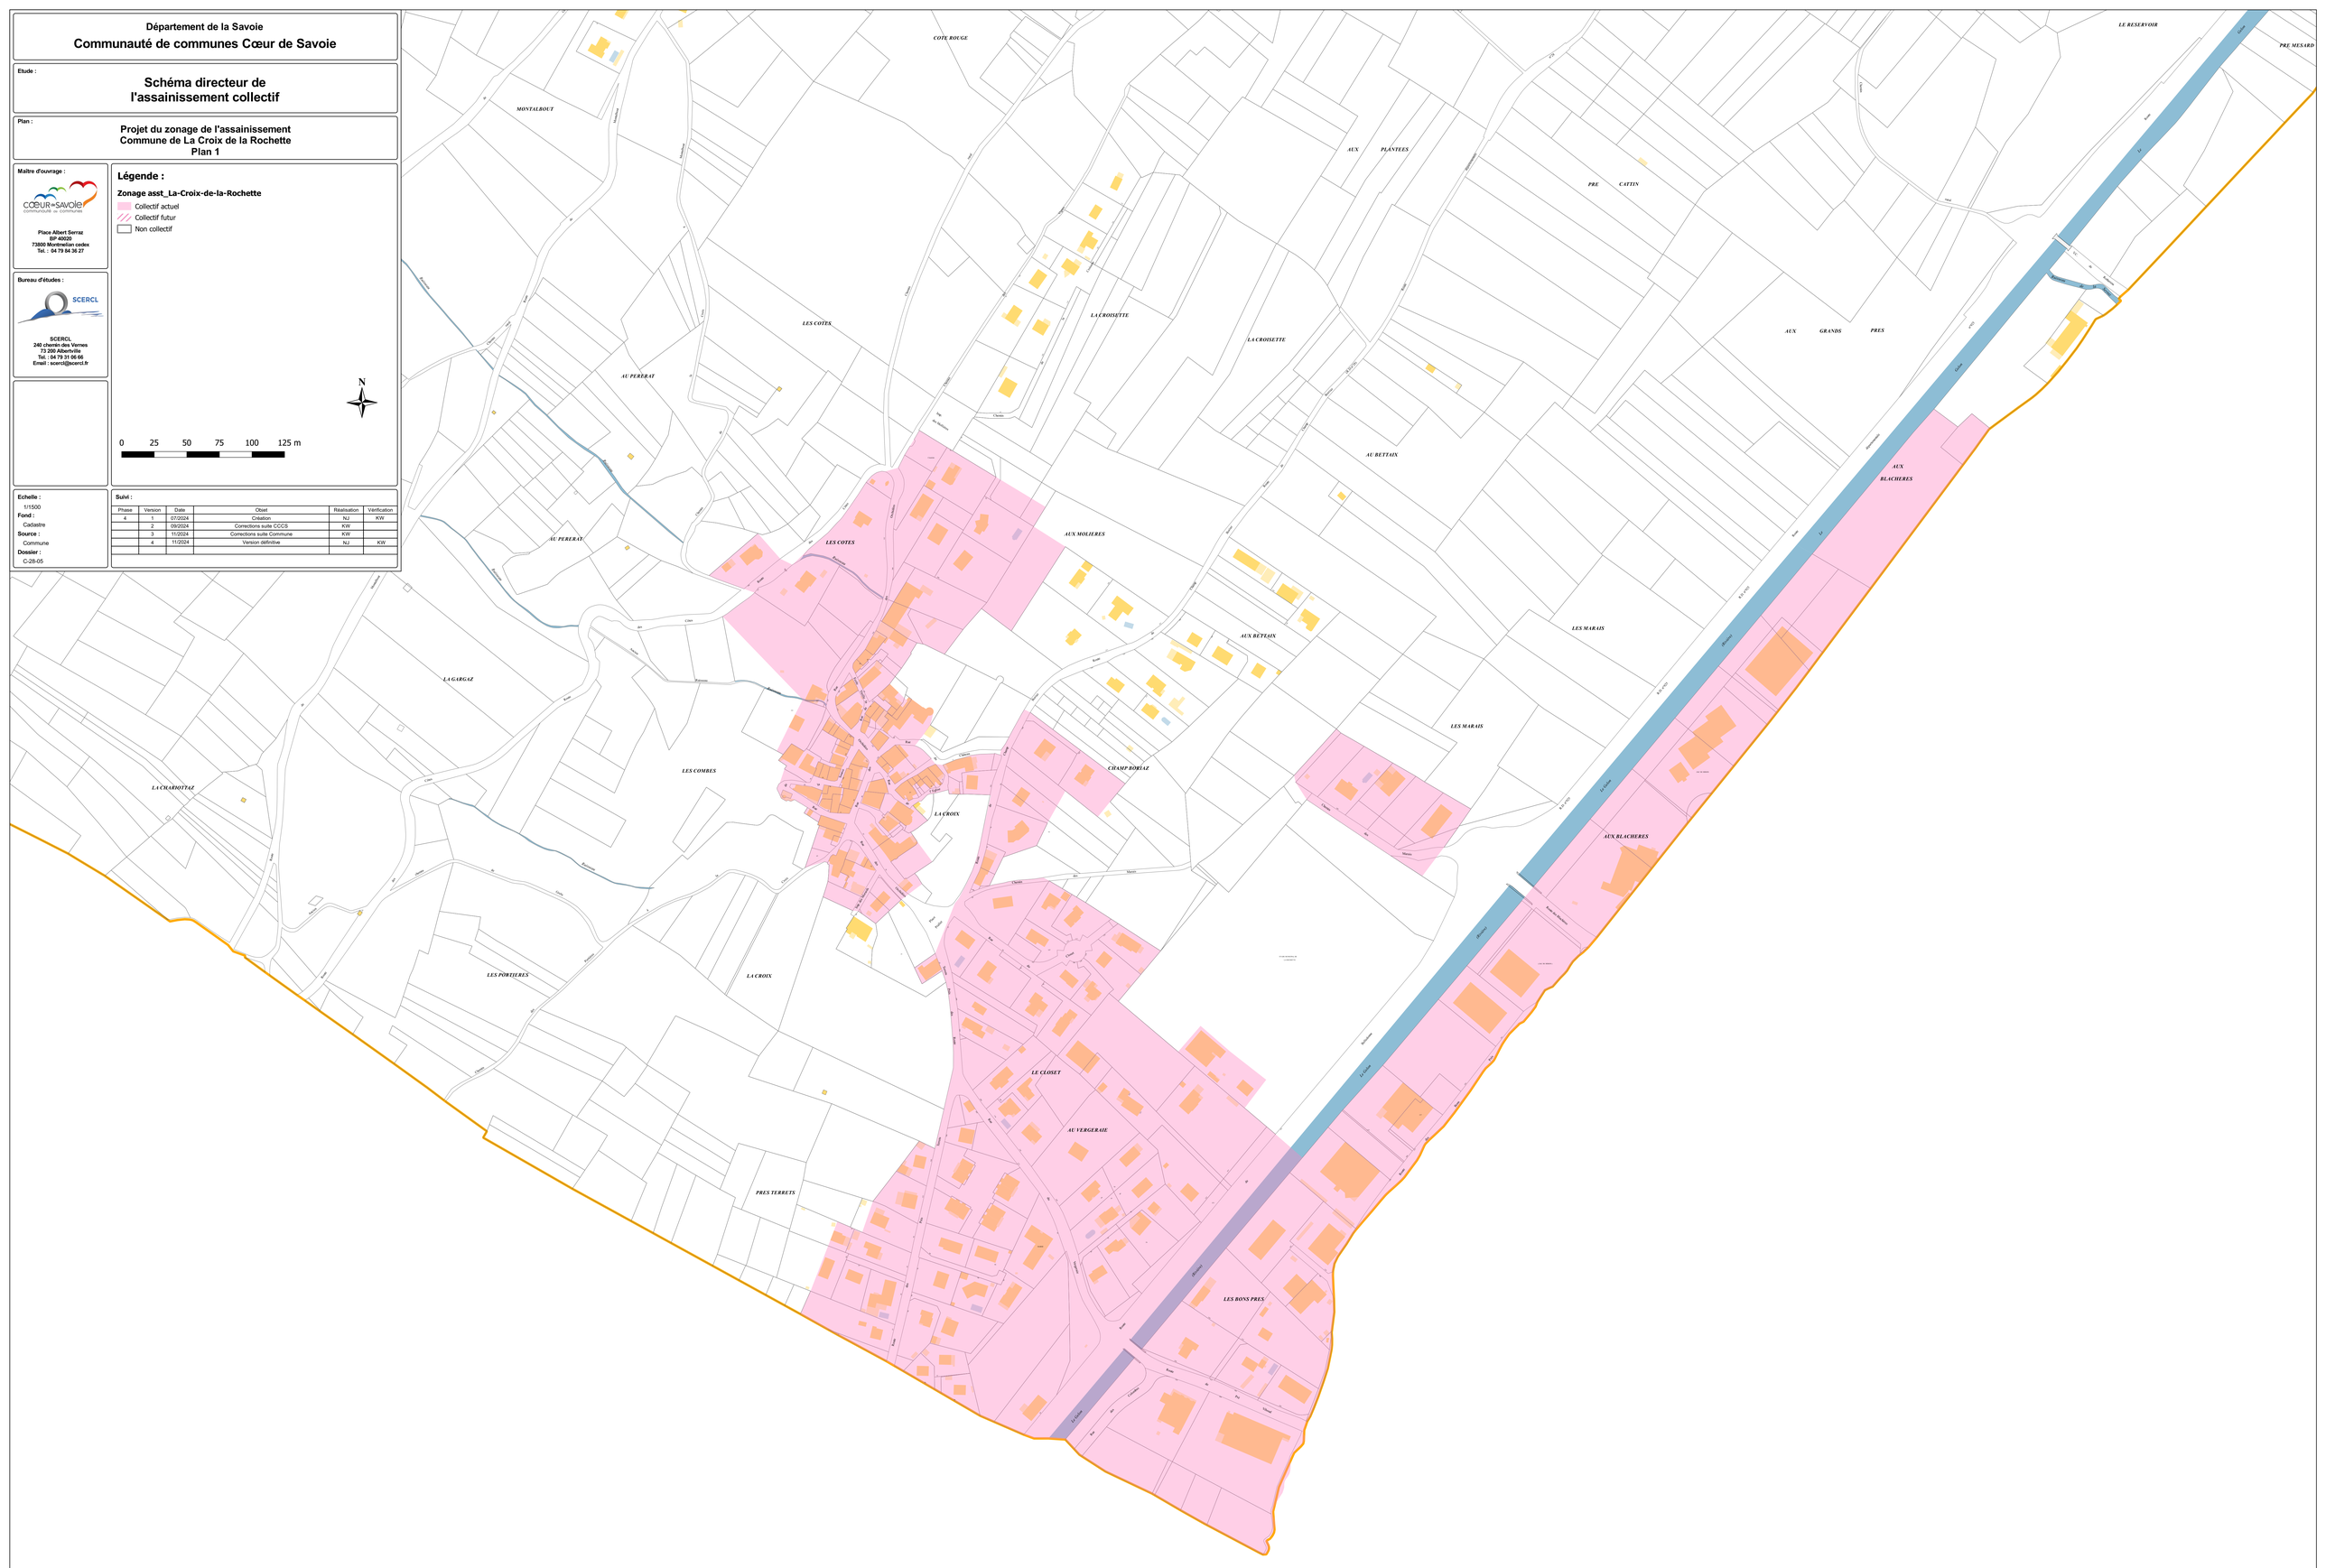
Phase	Version	Date	Objet	Réalisation	Vérification
4	1	07/2024	Création	NJ	KW
	2	09/2024	Corrections suite CCCS	KW	
	3	11/2024	Corrections suite Commune	KW	
	4	11/2024	Version définitive	NJ	KW