Département de la Savoie

Communauté de communes Cœur de Savoie

Etude :

Schéma directeur de l'assainissement collectif

Plan :

Projet du zonage d'assainissement
Commune de Villaroux
Plan d'ensemble

Maître d'ouvrage :

CŒUR DE SAVOIE COMMUNAUTÉ DE COMMUNES

Place Albert Serraz
BP 40020
73800 Montmélian cedex
Tel. : 04 79 84 36 27

Bureau d'études :

SCERCL

SCERCL
240 chemin des Vernes
73 200 Albertville
Tel. : 04 79 31 06 66
Email : scercl@scercl.fr

Légende :

Zonage assainissement

- Collectif actuel
- Collectif futur
- Non collectif

N

0 50 100 150 200 250 m

Echelle :
1/2500
Fond :
Cadastre
Source :
Commune
Dossier :
C-2B-05

Suivi :
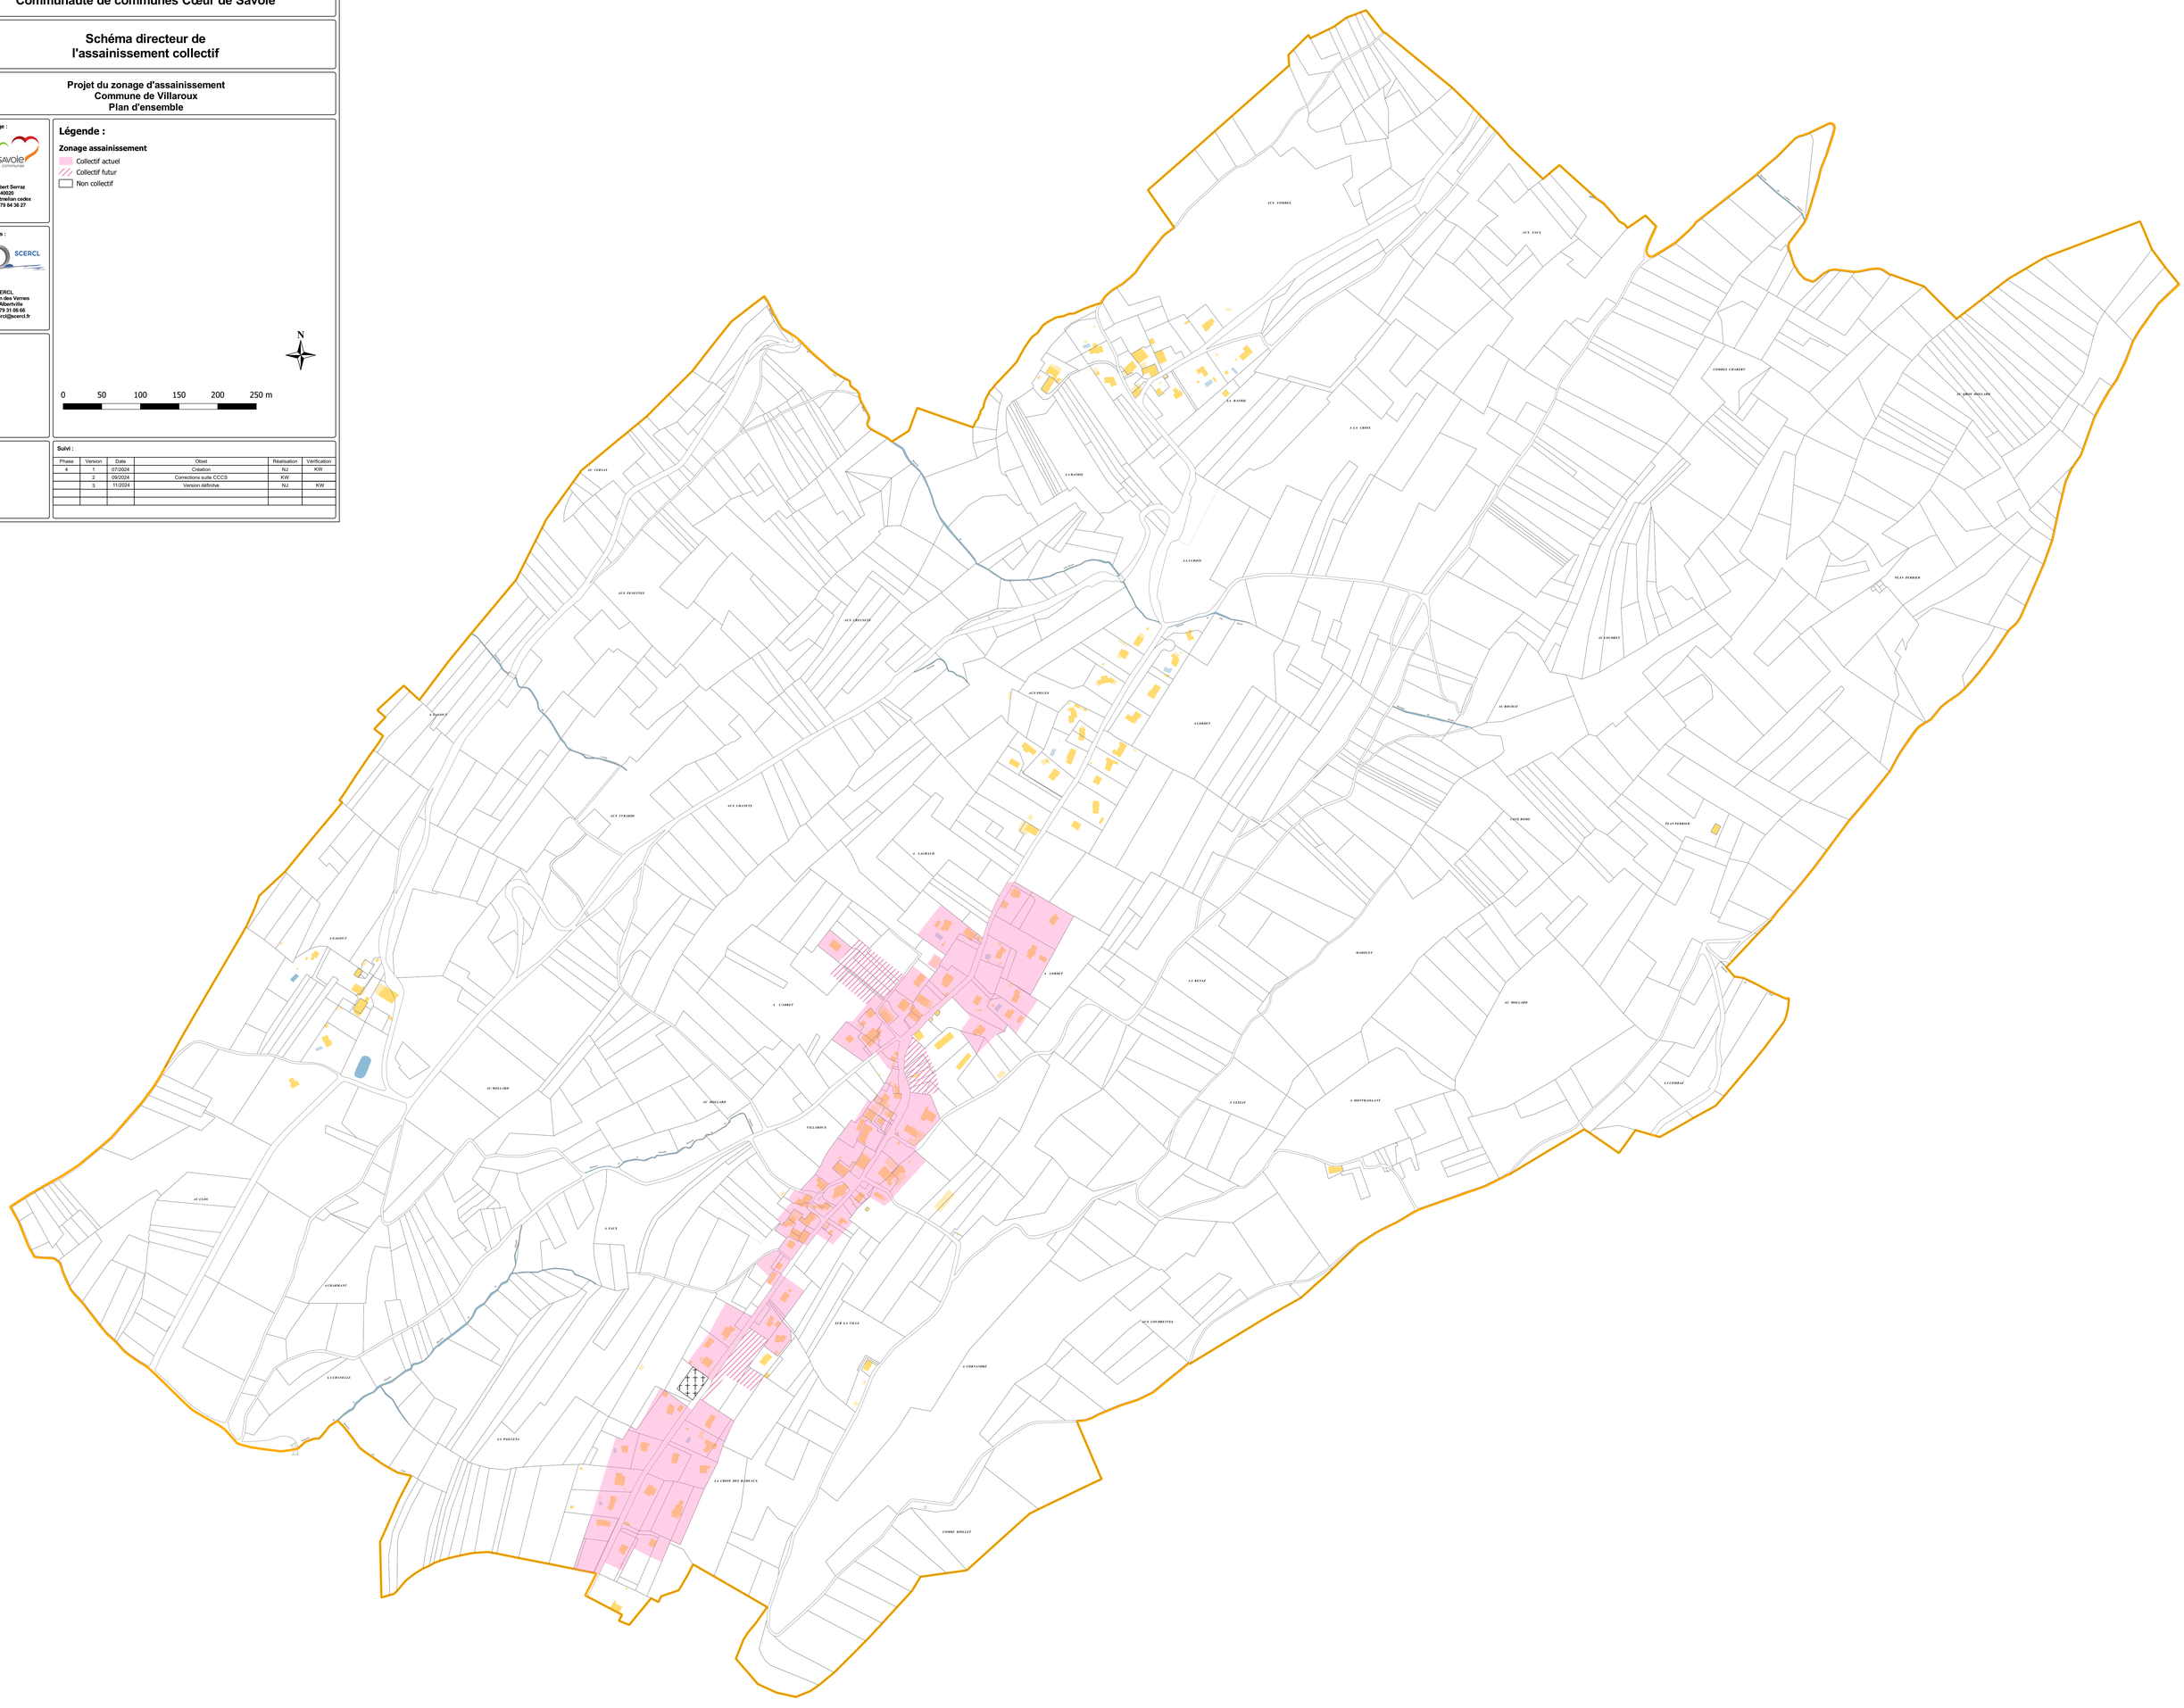
Phase	Version	Date	Objet	Réalisation	Vérification
4	1	07/2024	Création	NJ	KW
	2	09/2024	Corrections suite CCCS	KW	
	3	11/2024	Version définitive	NJ	KW